


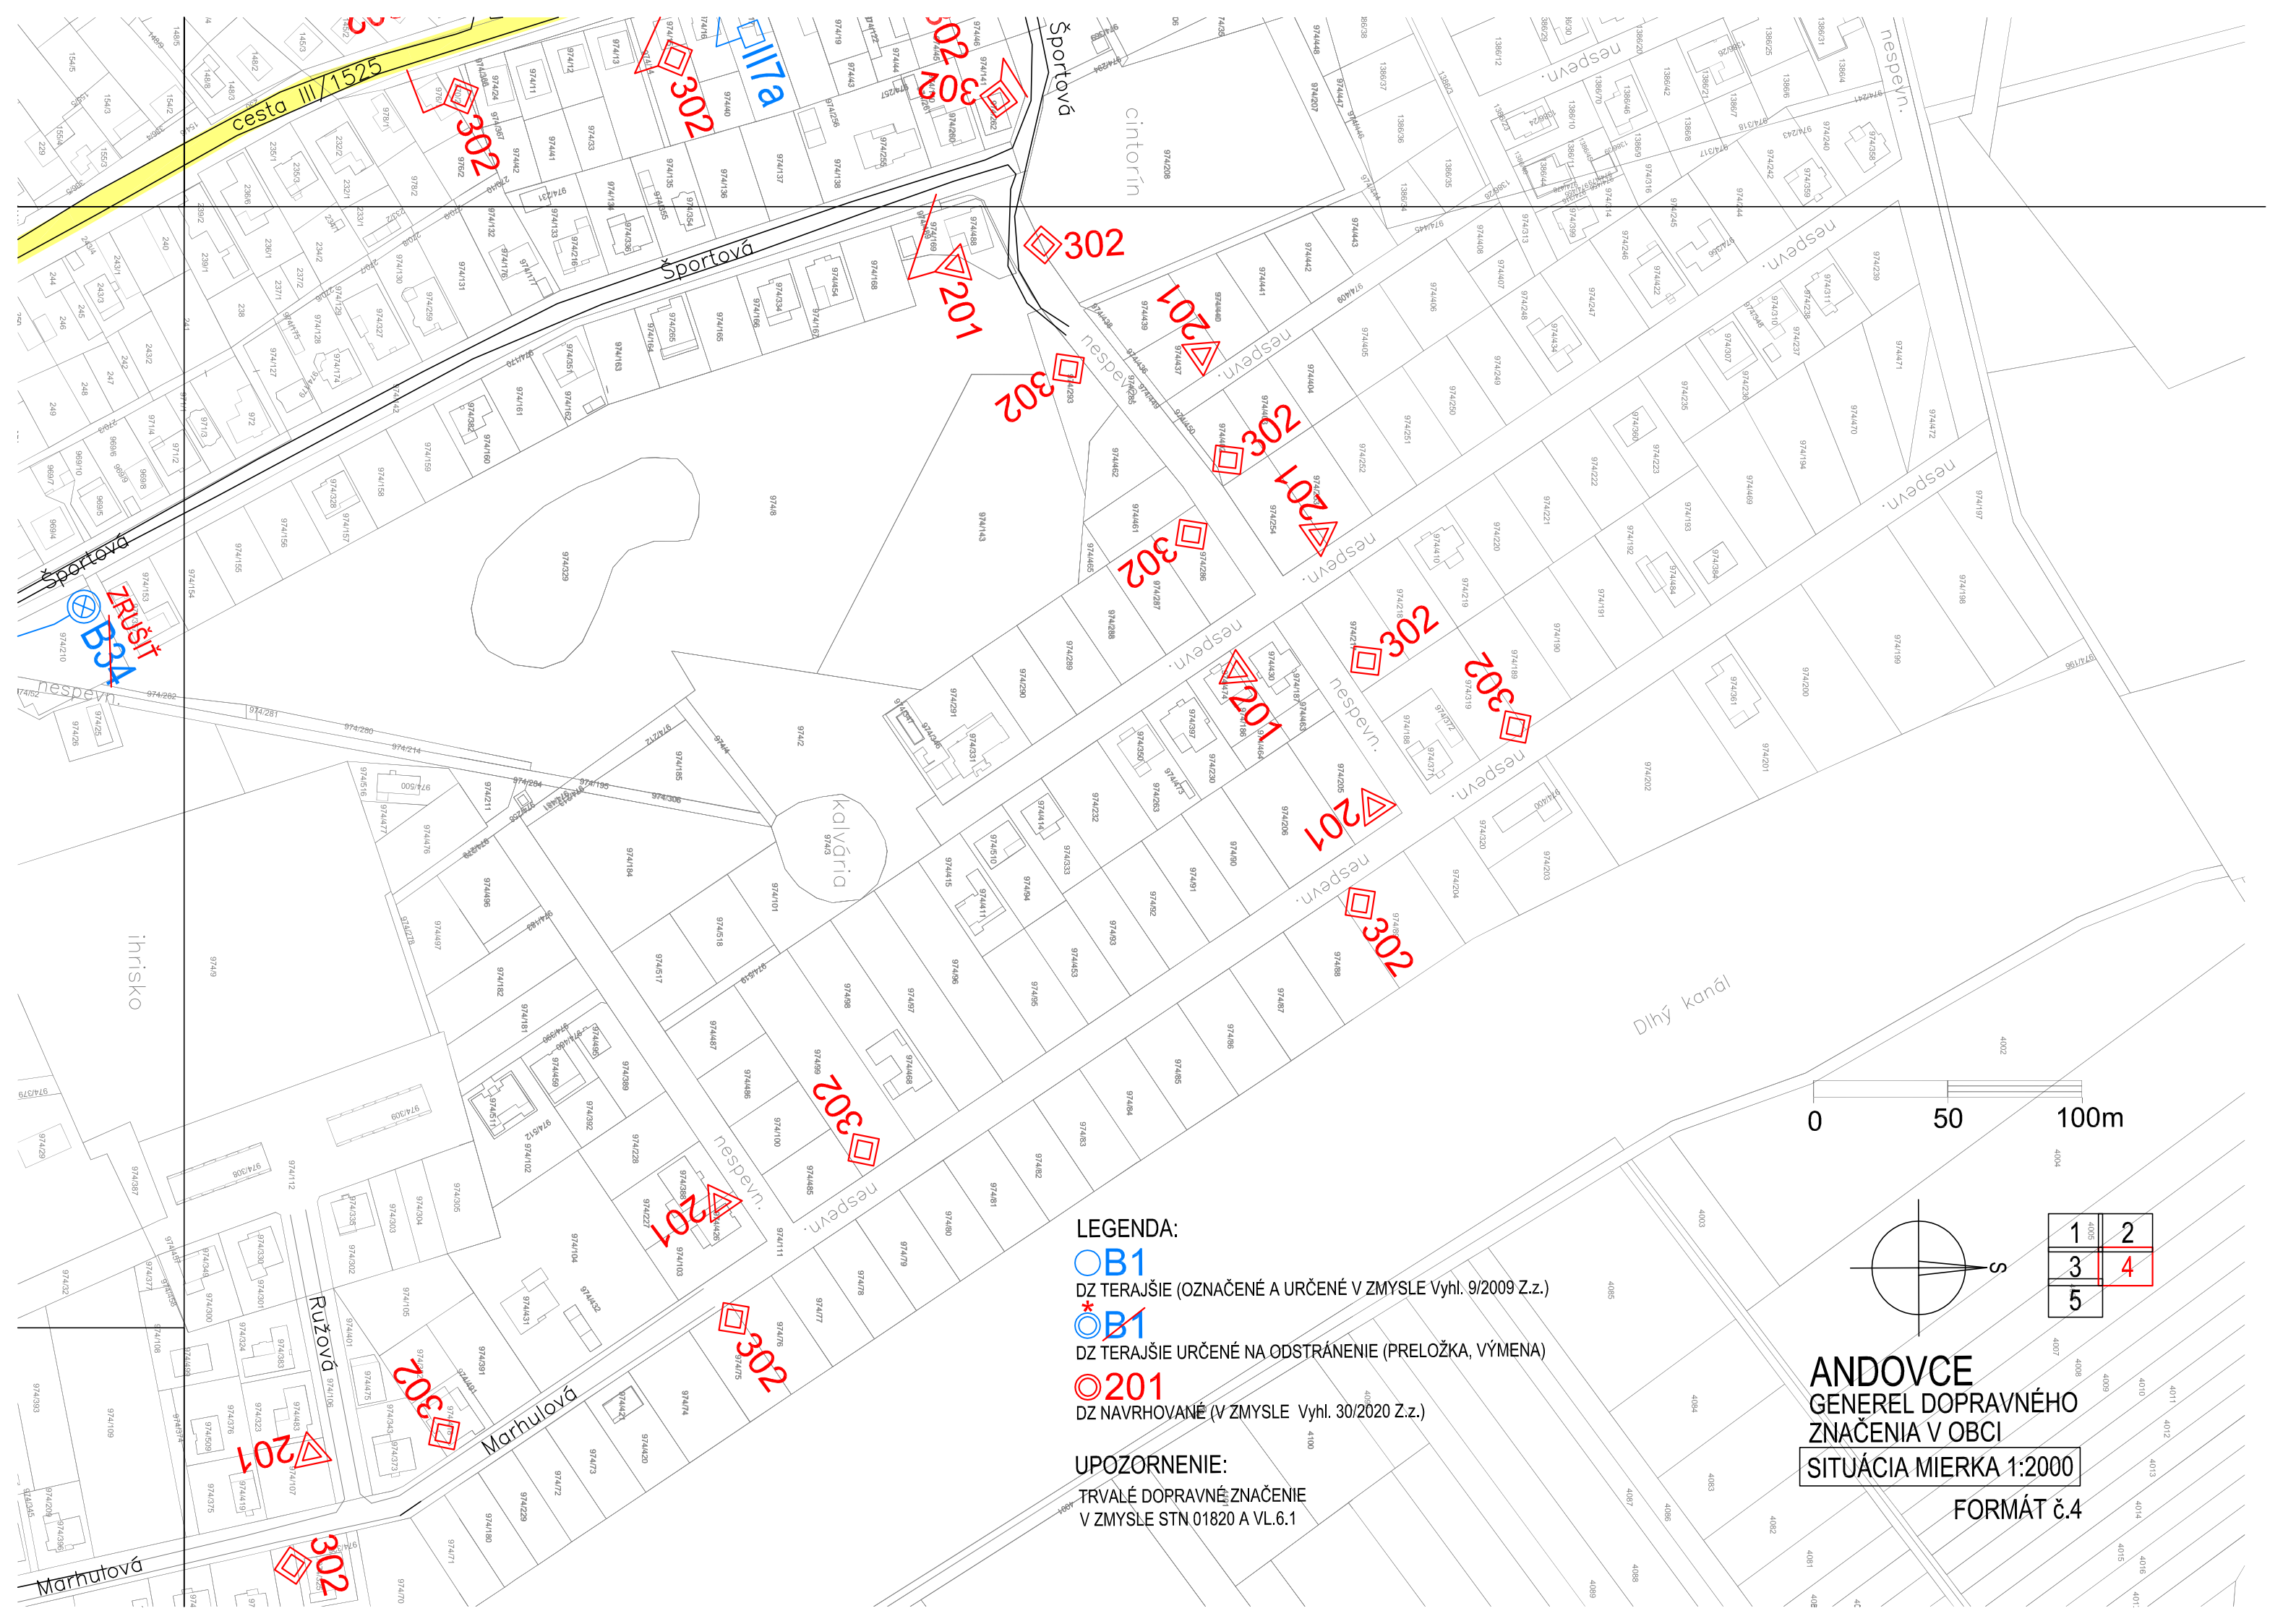

LEGENDA:

 **B1**

DZ TERAJŠIE (OZNAČENÉ A URČENÉ V ZMYSLE Vyhl. 9/2009 Z.z.)

 **B1***


DZ TERAJŠIE URČENÉ NA ODSTRÁNENIE (PRELOŽKA, VÝMENA)

 **201**

DZ NAVRHOVANÉ (V ZMYSLE Vyhl. 30/2020 Z.z.)

UPOZORNENIE:

TRVALÉ DOPRAVNÉ ZNAČENIE
V ZMYSLE STN 01820 A VL.6.1

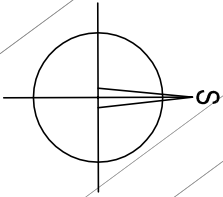

0 50 100m

1	2
3	4
5	

ANDOVCE
GENEREL DOPRAVNÉHO
ZNAČENIA V OBCI
SITUÁCIA MIERKA 1:2000

FORMÁT č.4