LEGENDA:

○B1
DZ TERAJŠIE (OZNAČENÉ A URČENÉ V ZMYSLE Vyhl. 9/2009 Z.z.)

*~~B1~~
DZ TERAJŠIE URČENÉ NA ODSTRÁNENIE (PRELOŽKA, VÝMENA)

◎201
DZ NAVRHOVANÉ (V ZMYSLE Vyhl. 30/2020 Z.z.)

UPOZORNENIE:

TRVALÉ DOPRAVNÉ ZNAČENIE
V ZMYSLE STN 01820 A VL.6.1

0 50 100m

S

| | |
|---|---|
| 1 | 2 |
| 3 | 4 |
| 5 | |

# ANDOVCE
## GENEREL DOPRAVNÉHO ZNAČENIA V OBCI

SITUÁCIA MIERKA 1:2000
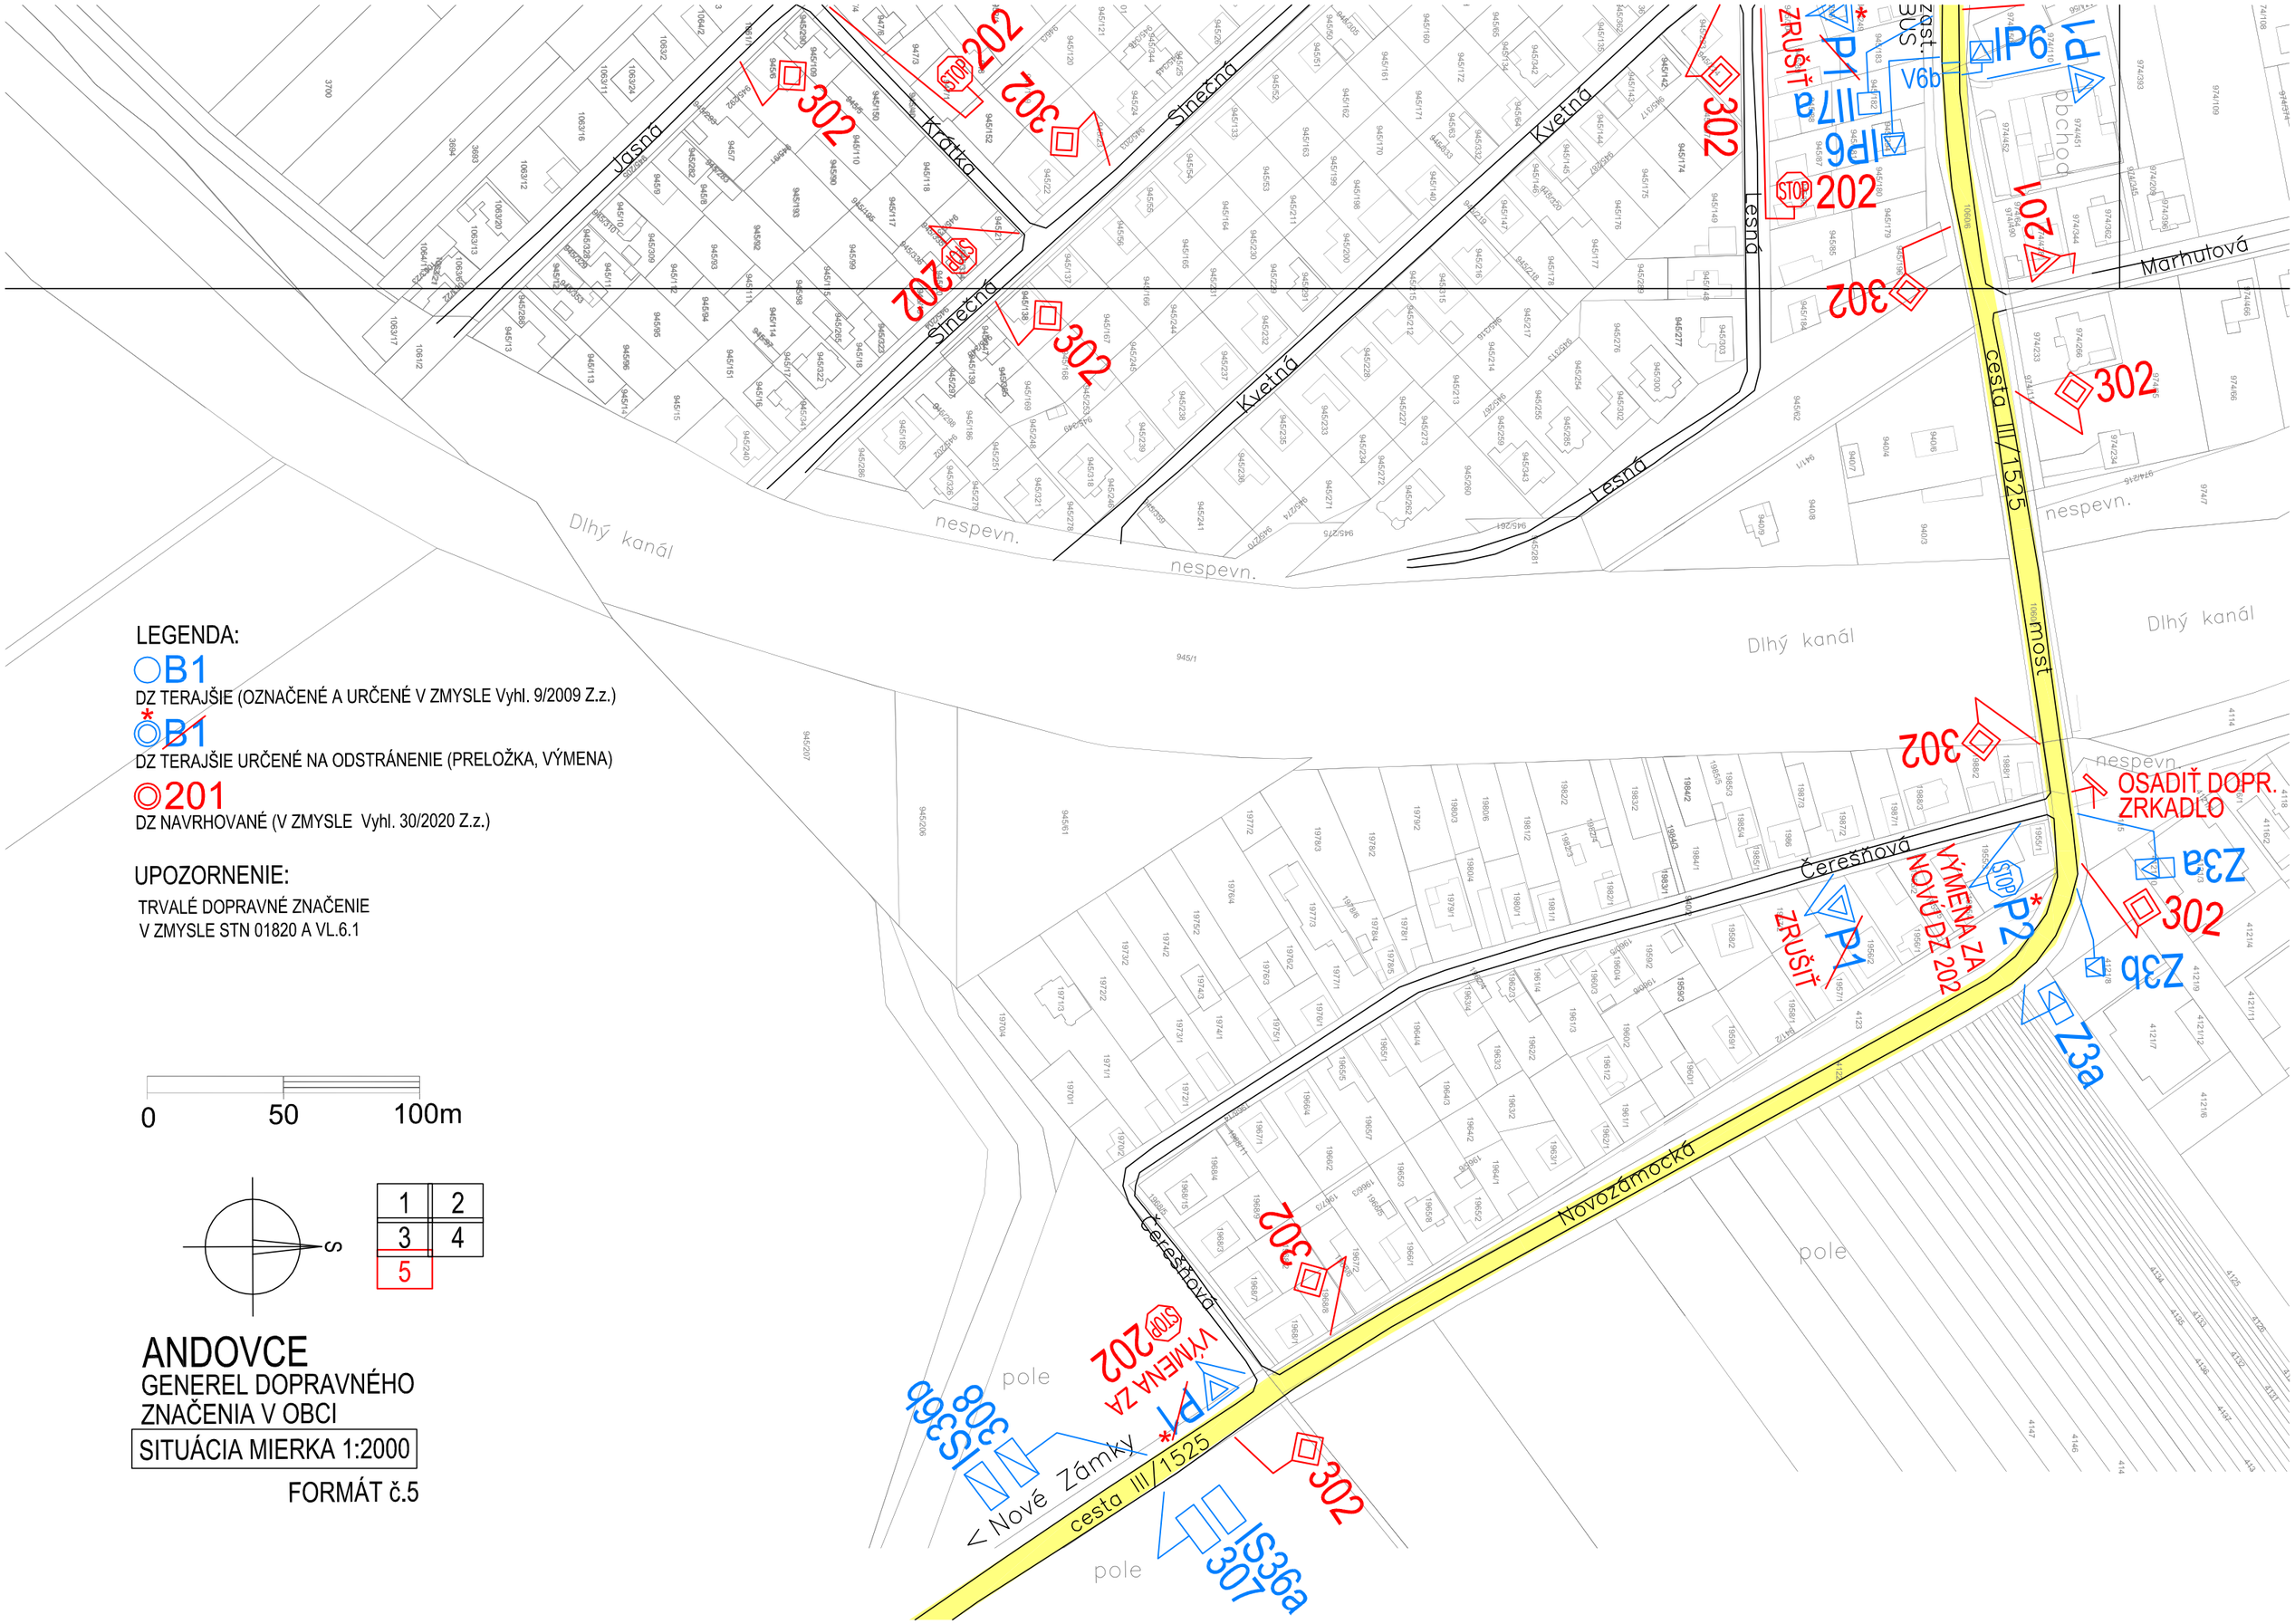
FORMÁT č.5