


ÚPN OBCE ANDOVCE

NÁVRH


ARCHITEKTONICKÝ ATELIÉR

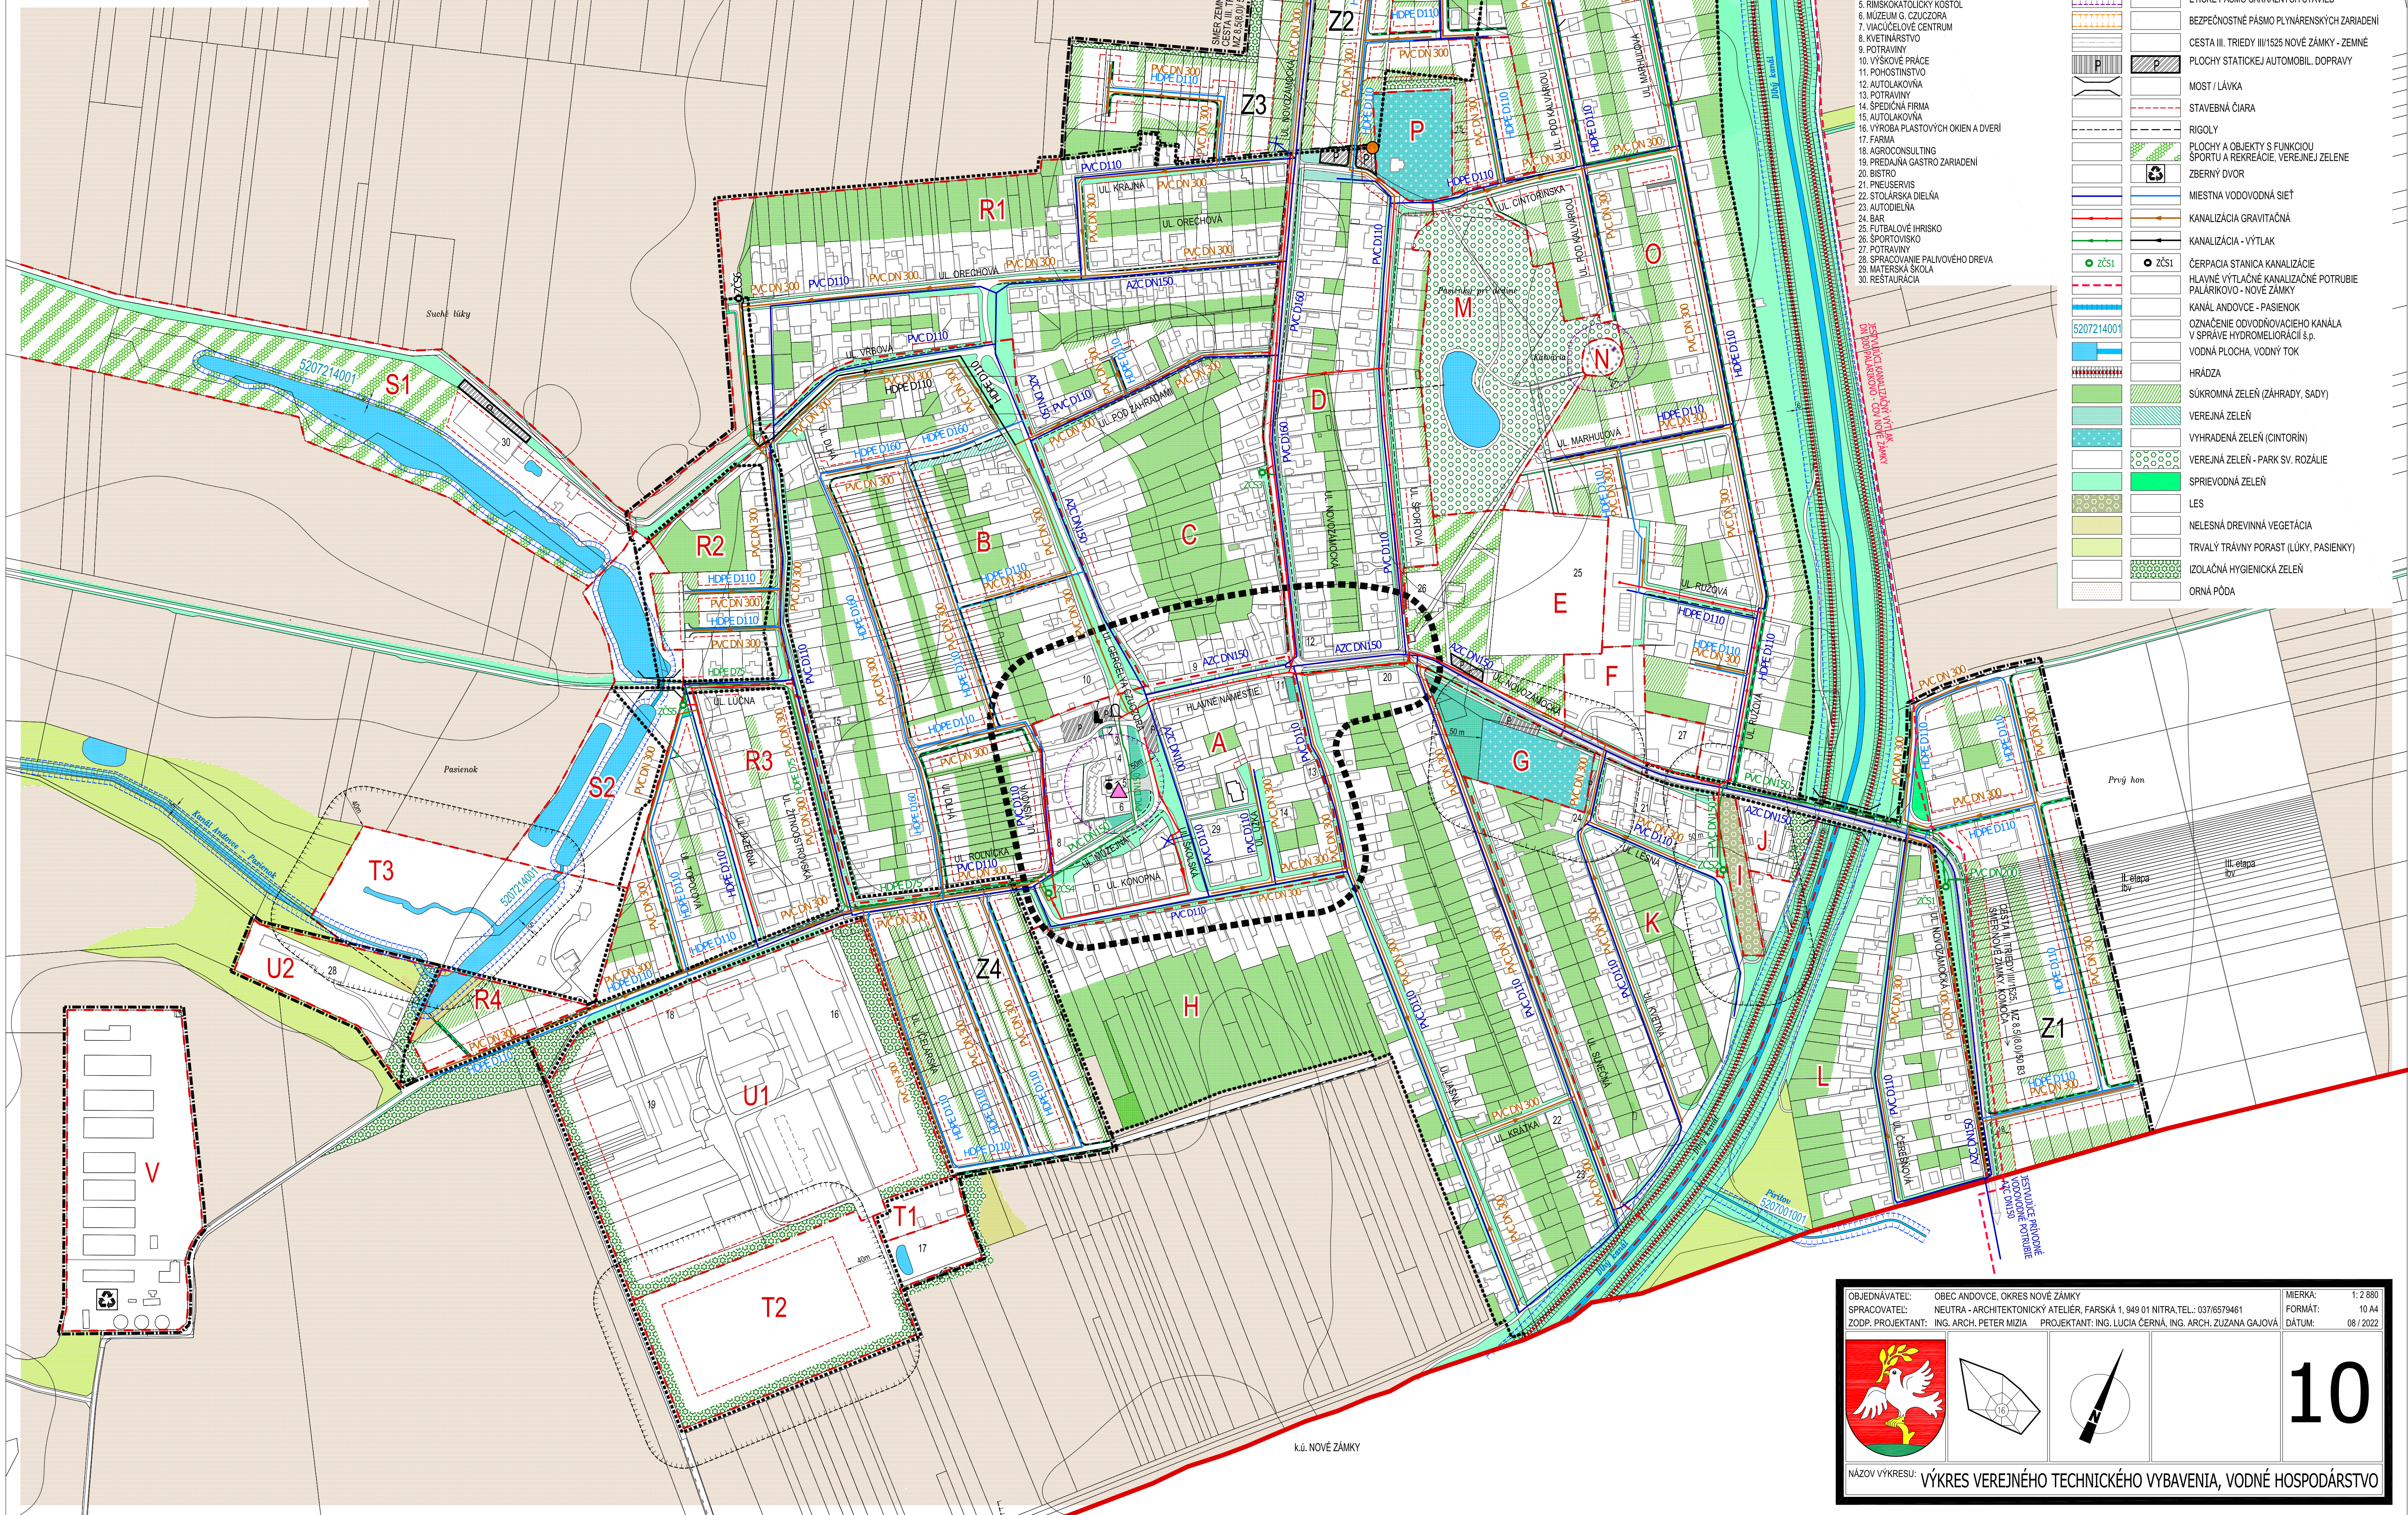

- ZNAČKY**
- PRIMÁRNY REFERENČNÝ UZOL
 - KOSTOL / POMNIK / PAMÄTIK
 - NÁRODNÁ KULTÚRNA PAMÄTIK
 - STOŽIAR MOBILNÉHO OPERÁTORA
1. OBECNÝ ÚRAD
 2. POŠTA
 3. CENTRUM SOCIÁLNEJ PREVENCIE PRAKTICKÝ LEKÁR
 4. KNÍŽNICA G. CZUCZORA
 5. RÍMSKOKATOLICKÝ KOSTOL
 6. M. ZELEN G. CZUCZORA
 7. MATEŘSKÉ CENTRUM
 8. KVEŤINÁRSTVO
 9. POTRAVINY
 10. VÝSOVÉ PRÁCE
 11. POHOSTINSTVO
 12. AUTOLAKOVŇA
 13. POTRAVINY
 14. SPEDIČNÁ FIRMA
 15. AUTOLAKOVŇA
 16. VÝROBA PLASTOVÝCH OKIEN A DVERÍ
 17. FARMA
 18. AGROCONSULTING
 19. PREDAJNIA GASTRO ZARIADENÍ
 20. BISTRO
 21. PNEUSERVIS
 22. STOLÁRSKA DIELŇA
 23. AUTODIELŇA
 24. BAR
 25. FUTBALOVÉ IHRSKO
 26. ŠPORTOVISKO
 27. POTRAVINY
 28. SPRACOVANIE PALNÉHO DREVA
 29. MATEŘSKÁ ŠKOLA
 30. RESTAURÁCIA

LEGENDA:	
STAV	NÁVRH
	KATASTRÁLNA HRANICA
	HRANICA ZASTAVANÉHO ÚZEMIA OBCE
	HRANICA ÚZEMNO - PRIESTOROVÉHO CELKU
	HRANICA ÚZEMNO - PRIESTOROVÉHO CELKU
	OCHRANNÉ PÁSMA VŠETKÝCH DRUHOV
	OCHRANNÉ PÁSMA VODNÉHO TOKU
	ETIKETNÉ PÁSMA SAKRÁLNYCH STAVIEB
	BEZPEČNOSTNÉ PÁSMA PLYNÁRENSKÝCH ZARIADENÍ
	CESTA III. TRIEDY III/1525 NOVÉ ZÁMKY - ZEMNÉ
	PLOCHY STATICKEJ AUTOMOBIL. DOPRAVY
	MOST / LÁVKA
	STAVEBNÁ ČIARA
	RIGOLY
	PLOCHY A OBJEKTY S FUNKCÍOU ŠPORTU A REKREÁCIE, VEREJNEJ ZELENE
	ZBERNÝ DVOR
	MIESTNA VODOVODNÁ SIETĽ
	KANALIZÁCIA GRAVITÁČNÁ
	KANALIZÁCIA - VYTĽAK
	ČERPAČIA STANICA KANALIZÁCIE
	HLAVNÉ VYTĽAČNÉ KANALIZÁČNÉ POTRUBIE PALÁRIKOVO - NOVÉ ZÁMKY
	KANÁL ANDOVCE - PASIENOK
	OZNAČENIE ODVODŇOVACIEHO KANÁLA V SPRÁVE HYDROMELIORÁCIÍ s.p.
	VODNÁ PLOCHA, VODNÝ TOK
	HRÁDZA
	SÚKROMNÁ ZELEŇ (ZÁHRADY, SADY)
	VEREJNÁ ZELEŇ
	VYHRADENÁ ZELEŇ (CINTORÍN)
	VEREJNÁ ZELEŇ - PARK SV. ROZÁLIE
	SPRIEVODNÁ ZELEŇ
	LES
	NELESNÁ DREVINNÁ VEGETÁCIA
	TRVALÝ TRÁVNÝ PORAST (LÚKY, PASIENKY)
	IZOLAČNÁ HYGIENICKÁ ZELEŇ
	ORNÁ PÔDA

OBJEDNÁVATEL: OBEC ANDOVCE, OKRES NOVÉ ZÁMKY
SPRACOVATEL: NEUTRA - ARCHITEKTONICKÝ ATELIÉR, FARSKÁ 1, 949 01 NITRA, TEL.: 037/6579461
ZODP. PROJEKTANT: ING. ARCH. PETER MIZIA
PROJEKTANT: ING. LUCIA ČERNÁ, ING. ARCH. ZUZANA GAJOVÁ
MIERKA: 1:2 880
FORMÁT: 10 A4
DÁTUM: 06 / 2022

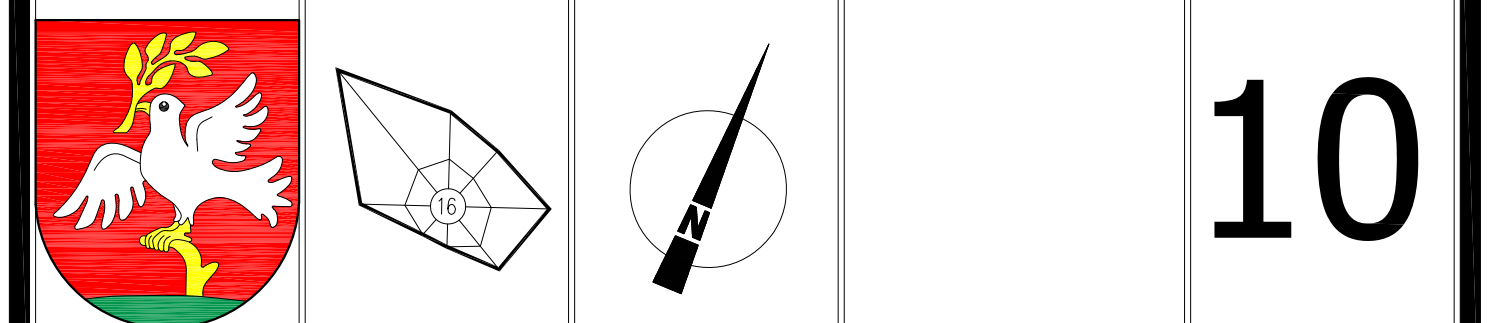

10

NÁZOV VÝKRESU: VÝKRES VEREJNÉHO TECHNICKÉHO VYBAVENIA, VODNÉ HOSPODÁRSTVO