


- LEGENDA:**
- STAV
 - NÁVRH
 - KATASTRÁLNA HRANICA
 - HRANICA ZASTAVANÉHO ÚZEMIA OBCE
 - ZASTAVANÉ ÚZEMIE OBCE
 - OZNAČENIE ÚZEMNO - PRIESTOROVÉHO CELKU
 - HRANICA ÚZEMNO - PRIESTOROVÉHO CELKU
 - VNÚTORNÁ ROZVOJOVÁ LOKALITA
 - VONKAJŠIA ROZVOJOVÁ LOKALITA
 - OZNAČENIE ROZVOJOVEJ LOKALITY
 - VÝMERA ROZVOJOVEJ LOKALITY
 - 65 922 m²
 - OCHRANNÉ PÁSMA VŠETKYCH DRUHOV
 - OCHRANNÉ PÁSMA VODNÉHO TOKU
 - ETICKÉ PÁSMA SAKRÁLNYCH STAVIEB
 - BEZPEČNOSTNÉ PÁSMA PLYNÁRENSKÝCH ZARIADENÍ
 - CESTA III. TRIEDY III/1525 NOVÉ ZÁMKY - ZEMNÉ
 - Miestne komunikácie spevnené
 - Účelové komunikácie spevnené
 - Účelové komunikácie nespevnené
 - Významná cykloturistická trasa
 - Cyklotrasa
 - Pešie chodníky a plochy
 - Plochy statickej automobil. dopravy
 - Most / lávka
 - Rigoly
 - Stavebná čara
 - Plochy a objekty s funkciou rekreačného byvania
 - Plochy a objekty s funkciou agroturistiky
 - Plochy a objekty s funkciou športu a rekreácie, verejnej zelene
 - Zberný dvor
 - Vzdušné 110 kV elektrické vedenie linka č. 8023
 - Vzdušné 22 kV elektrické vedenie
 - Vzdušné 22 kV elektrické vedenie na zrušenie
 - Podzemné káblové 22 kV elektrické vedenie
 - Trafostanica stožiarová
 - Trafostanica stožiarová na zrušenie
 - Trafostanica kiosková
 - Trafostanica rekonštruovaná na kiosk
 - Plynovody VTL PN25
 - Regulačné stanice VTL
 - EL. KÁBEL KAO
 - ANÓDOVÉ UZEMNENIE KAO
 - EL. PRÍPOJKA SKAO
 - STANICE KAO
 - KANÁL ANDOVCE - PASIENOK
 - OZNAČENIE ODVOOVACIEHO KANÁLA V SPRÁVE HYDROMELIORÁCIÍ s.p.
 - VODNÁ PLOCHA, VODNÝ TOK
 - HRÁDZA
 - ORNÁ PÓDA SKUPINY 1
 - ORNÁ PÓDA SKUPINY 2
 - ORNÁ PÓDA SKUPINY 3
 - ORNÁ PÓDA SKUPINY 4
 - ORNÁ PÓDA SKUPINY 5
 - ORNÁ PÓDA SKUPINY 6
 - HRANICA BPEJ
 - SKUPINA BPEJ
 - KÓD BPEJ
 - ZÁKONOM CHRÁNENÁ PÓDA (PODĽA NV E.58/2013), (SPOPLATNENÁ)
 - VEREJNÁ ZELEN'
 - VYHRADENÁ ZELEN' (CINTORÍN)
 - VEREJNÁ ZELEN' - PARK SV. ROZÁLIE
 - SPRIEVODNÁ ZELEN'
 - LES
 - NELESNÁ DREVINNÁ VEGETÁCIA
 - TRIVÁLÝ TRÁVNÝ PORAST (LŪKY, PASIENKY)
 - IZOLAČNÁ HYGIENICKÁ ZELEN'
 - CHVŮ DOLNÉ POVAŽIE
 - ZNAČKY
 - PRIMÁRY REFERENČNÝ UZOL
 - KOSTOL / POMNÍK / PAMÄTIK
 - HRANICA ARCHEOLOGICKEJ LOKALITY
 - NÁRODNÁ KULTÚRNA PAMÄTKA
 - STOŽIAR MOBILNÉHO OPERÁTORA

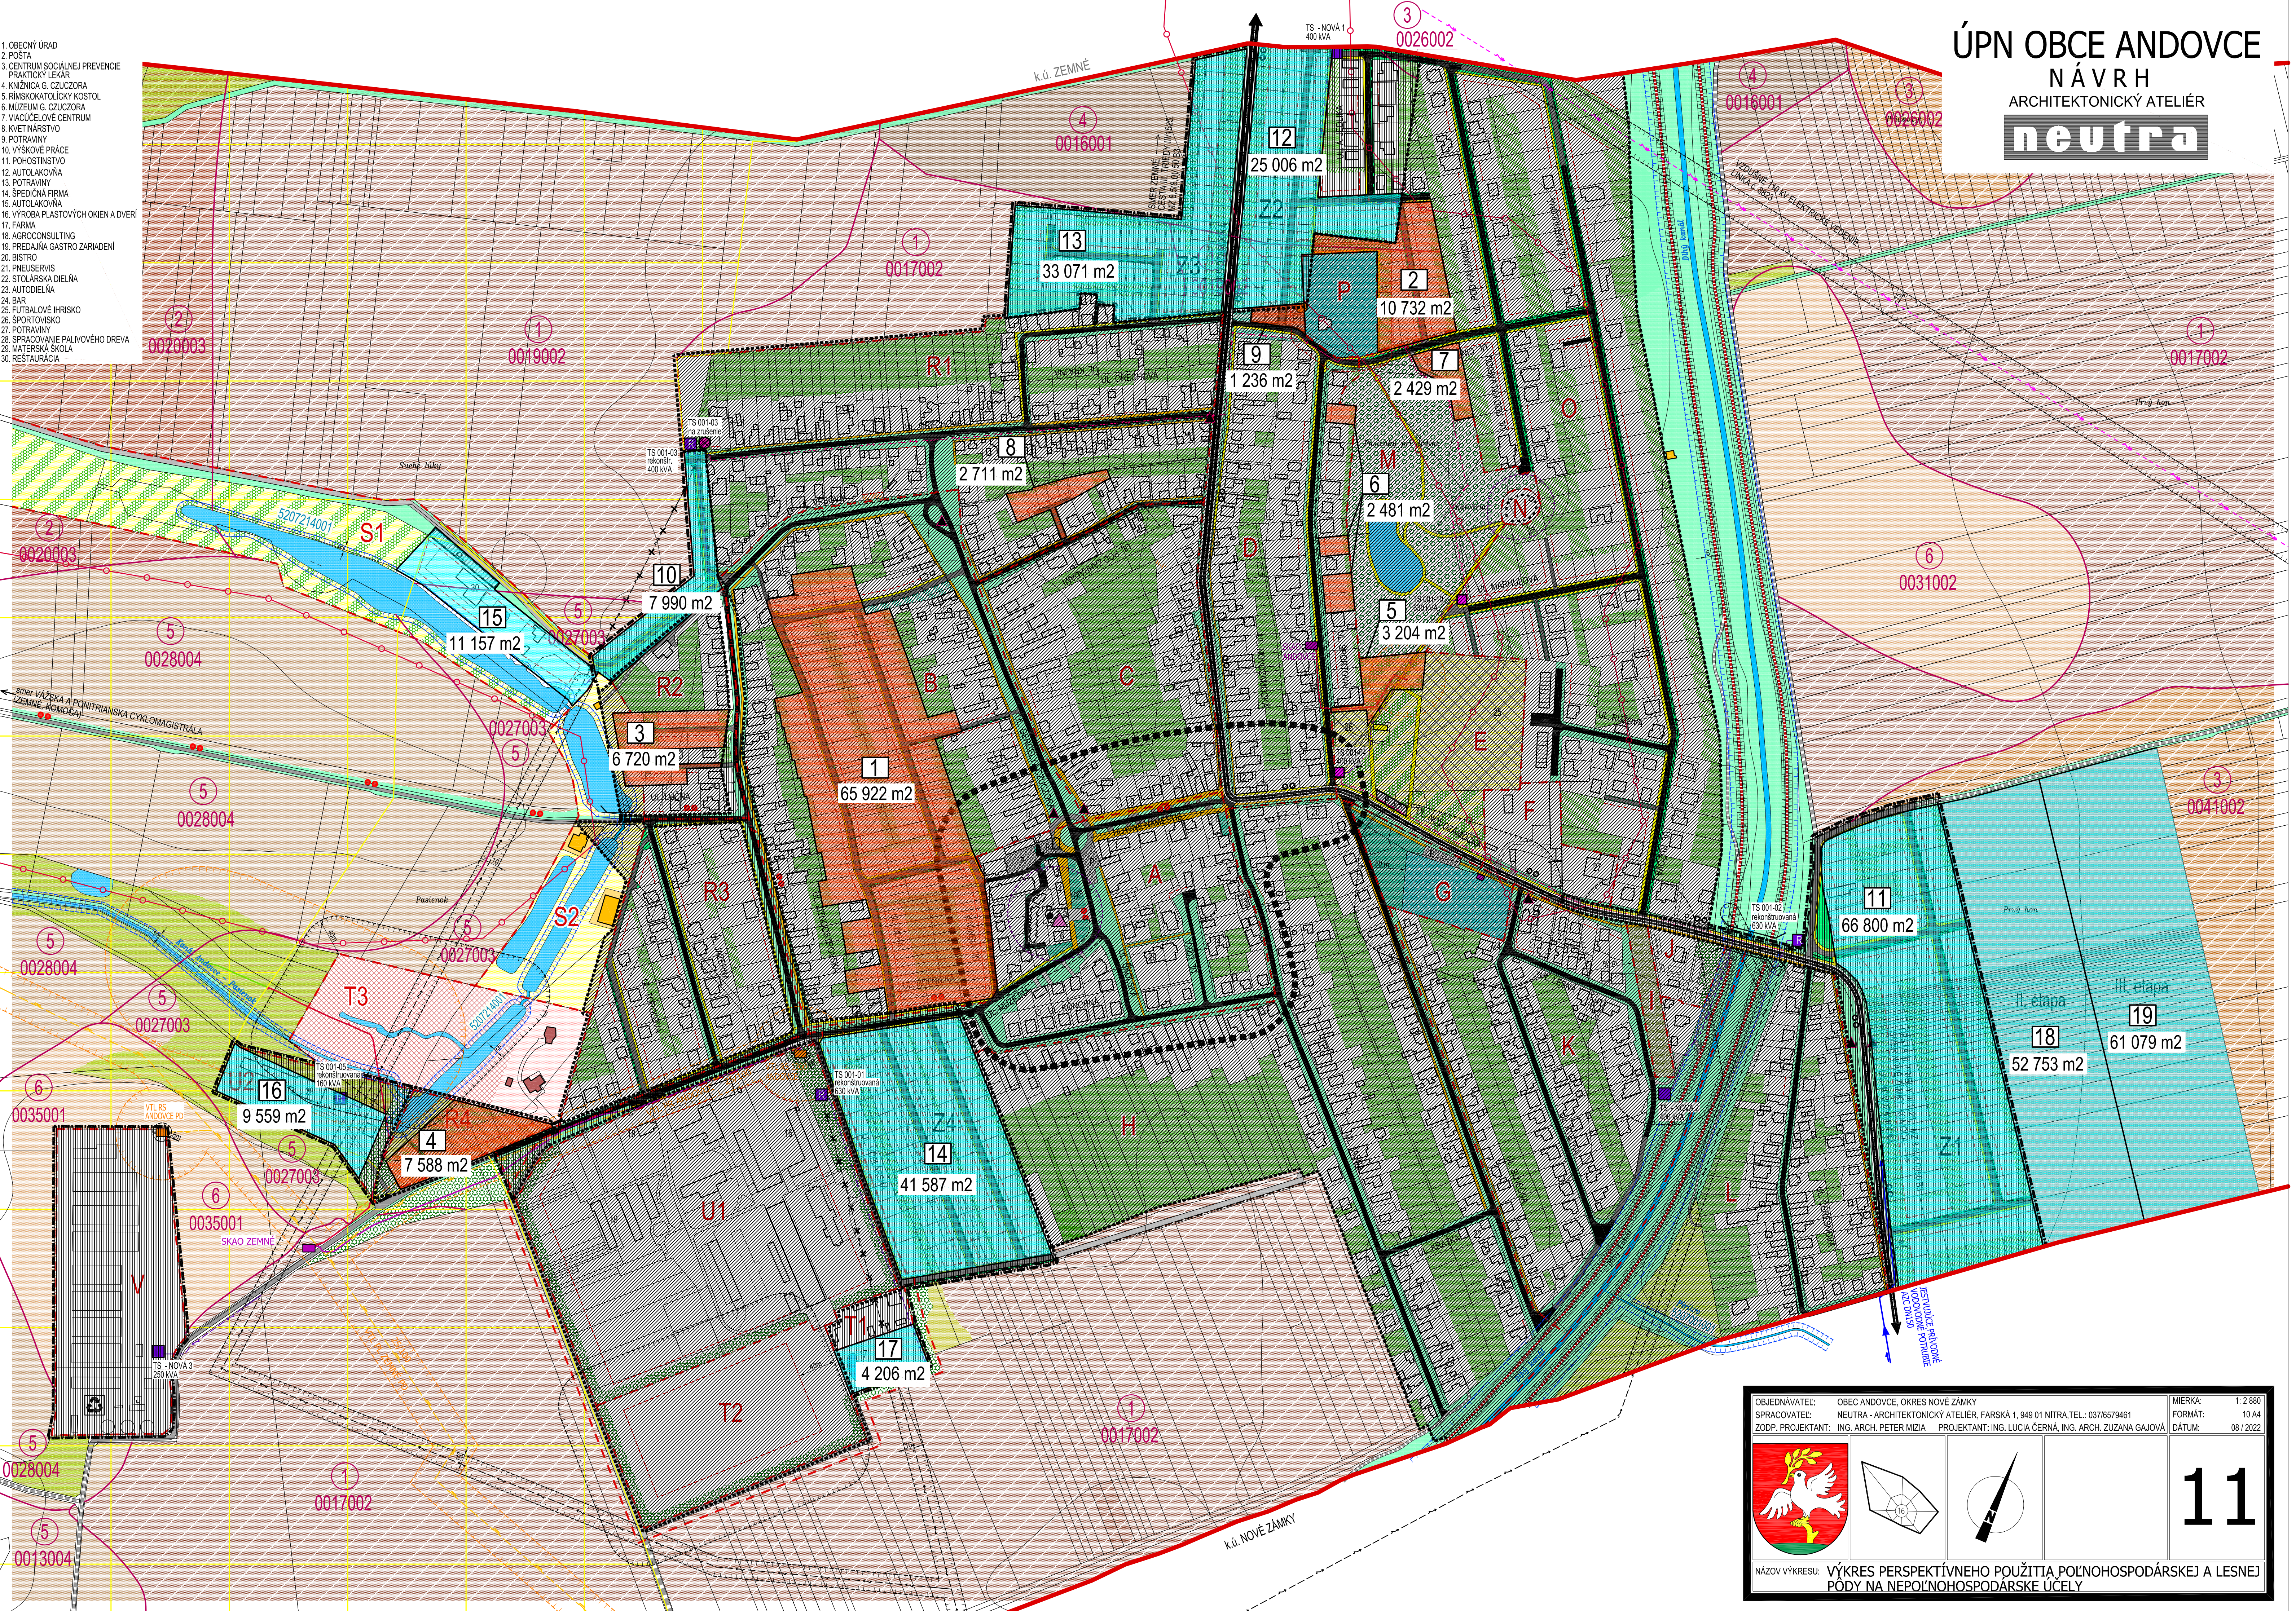

OBJEDNÁVATEL: OBEC ANDOVCE, OKRES NOVÉ ZÁMKY	MIERKA: 1:2 800
SPRACOVATEL: NEUTRA - ARCHITEKTONICKÝ ATELIÉR, FARŠSKÁ 1, 949 01 NITRA, TEL.: 037/8579461	FORMÁT: 10 A4
ZODP. PROJEKTANT: ING. ARCH. PETER MIZIA	PROJEKTANT: ING. LUCIA ČERNÁ, ING. ARCH. ZUZANA GAJOVÁ
DÁTUM: 08 / 2022	





11

NÁZOV VÝKRESU: VÝKRES PERSPEKTÍVNEHO POUŽITIA POĽNOHOSPODÁRSKEJ A LESNEJ PÓDY NA NEPOĽNOHOSPODÁRSKE ÚČELY