LEGENDA

STAV | NÁVRH

- KATASTRÁLNA HRANICA
- HRANICA ZASTAVANÉHO ÚZEMIA OBCE (k 1.1.1990)
- ZASTAVANÉ ÚZEMIE OBCE
- S1 — OZNAČENIE ÚZEMNO - PRIESTOROVÉHO CELKU / HRANICA ÚZEMNO - PRIESTOROVÉHO CELKU
- OCHRANNÉ PÁSMO VŠETKÝCH DRUHOV
- ÚZEMIE ZAŤAŽENÉ HLUKOM A VIBRÁCIAMI
- CESTY III. TRIEDY III/1622, III/1624
- CESTA ÚČELOVÁ SPEVNENÁ
- CESTA ÚČELOVÁ NESPEVNENÁ
- MOST / LÁVKA
- VÝZNAMNÁ CYKLOTURISTICKÁ TRASA (zdroj: ÚPN VÚC)
- CYKLOTRASA
- AUTOBUSOVÉ ZASTÁVKY/ DOCHÁDZKOVÁ VZDIALENOSŤ (BUS) — R 450
- PLOCHY A OBJEKTY S FUNKCIOU OV KOMERČNÉHO CHARAKTERU, ŠPORTU A REKREÁCIE
- PLOCHY A OBJEKTY S FUNKCIOU ŠPORTU, REKREÁCIE A VEREJNEJ ZELENE
- PLOCHY A OBJEKTY S FUNKCIOU ŠPORTU A REKREÁCIE
- PLOCHY A OBJEKTY S FUNKCIOU AGROTURISTIKY
- PLOCHY A OBJEKTY S FUNKCIOU BÝVANIA - IBV II. a III. ETAPA
- VZDUŠNÉ 110 kVA ELEKTRICKÉ VEDENIE LINKA č. 8823
- VZDUŠNÉ 22 kVA ELEKTRICKÉ VEDENIE / NA ZRUŠENIE
- KÁBLOVÉ 22 kVA ELEKTRICKÉ VEDENIE
- TRAFOSTANICA STOŽIAROVÁ
- TRAFOSTANICA KIOSKOVÁ
- TRAFOSTANICA REKONŠTRUOVANÁ - KIOSKOVÁ
- SÚSTAVA TRANZITNÝCH PLYNOVODOV VVTL - ROZVOJOVÝ ZÁMER
- OCHRANNÉ PÁSMO TRANZITNÝCH PLYNOVODOV
- BEZPEČNOSTNÉ PÁSMO TRANZITNÝCH PLYNOVODOV
- VTL PLYN ZEMNÉ PD 25/100
- STL PLYN DN 80
- BEZPEČNOSTNÉ PÁSMO PZ
- REGULAČNÁ STANICA PLYNU
- SKAO
- ELEKTRICKÁ PRÍPOJKA SKAO / ELEKTRICKÝ KÁBEL KAO
- ANÓDOVÉ UZEMNENIE KAO
- TRASA PODZEMNÝCH OZNAMOVACÍCH VEDENÍ ST
- JESTVUJÚCI KANALIZAČNÝ VÝTLAK DN 200 PALÁRIKOVO - ČOV NZ
- JESTVUJÚCE PRÍVODNÉ VODOVODNÉ POTRUBIE AZC DN150
- PR S OBMEDZENÍM SILOVÝCH VZDUŠNÝCH VEDENÍ VN A VVN
- PR VODOROVNEJ ROVINY 139 m n.m.
- HRANICA ARCHEOLOGICKEJ LOKALITY
- TRVALÉ TRÁVNE PORASTY
- SPRIEVODNÁ ZELEŇ
- LÍNIOVÁ ZELEŇ / STROMORADIE
- LES
- OCHRANNÉ PÁSMO LESA
- MANIPULAČNÉ (OCHRANNÉ) PÁSMO VT OP ODVODŇOVACÍCH KANÁLOV
- ODVODŇOVACÍ KANÁL V SPRÁVE HYDROMELIORÁCIÍ š.p.
- RÚROVÁ SIEŤ HYDROMELIORÁCIÍ š.p.
- ZÁVLAHY
- HNOJISKO
- VODNÝ TOK / VODNÁ PLOCHA
- OBČASNÝ TOK
- PODMÁČANÉ PLOCHY
- VETERNÁ ERÓZIA STREDNÁ
- VETERNÁ ERÓZIA SILNÁ

KONFLIKTNÉ UZLY

- KU1 — STRET BIOKORIDORU REGIONÁLNEHO VÝZNAMU (DLHÝ KANÁL) S CESTOU III.TRIEDY III/1525 A SO ZASTAVANÝM ÚZEMÍM OBCE
- KU2 — KRÍŽOVANIE JESTV. BIOKORIDORU REGIONÁLNEHO VÝZNAMU S VEDENÍM VYSOKÉHO NAPÄTIA

NAVRHOVANÉ OPATRENIA

L,M...R — PODROBNE V TEXTOVEJ ČASTI :
- NÁVRH OPATRENÍ NA OCHRANU PRÍRODNÝCH ZDROJOV A NA ZNÍŽOVANIE NEGATÍVNEHO PÔSOBENIA STRESOVÝCH JAVOV

KRAJINNOEKOLOGICKÉ OPATRENIA

zdroj: RÚSES NOVÉ ZÁMKY

- E22 — ZABEZPEČIŤ VÝSADBU IZOLAČNEJ HYGIENICKEJ VEGETÁCIE
- E24 — MONITOROVAŤ A SANOVAŤ ENVIRONMENTÁLNE ZÁŤAŽE
- E27 — ZOSÚLADIŤ REKREAČNÉ AKTIVITY S OCHRANOU PRÍRODY
- E28 — ZABEZPEČIŤ VÝSADBU VETROLAMOV
- P2 — ZAMEDZOVAŤ VYTVÁRANIE NEPRIEPUSTNÝCH PLÔCH

ZNAČKY

- SKLÁDKA UPRAVENÁ
- NÁRODNÁ KULTÚRNA PAMIATKA
- NÁRODNÁ KULTÚRNA PAMIATKA PAMÄTNÁ TABUĽA G. CZUCZORA
- RÍMSKOKATOLÍCKY KOSTOL ARCHITEKTONICKÁ DOMINANTA / KRÍŽ - BOŽIE MUKY
- TELEKOMUNIKAČNÁ VEŽA

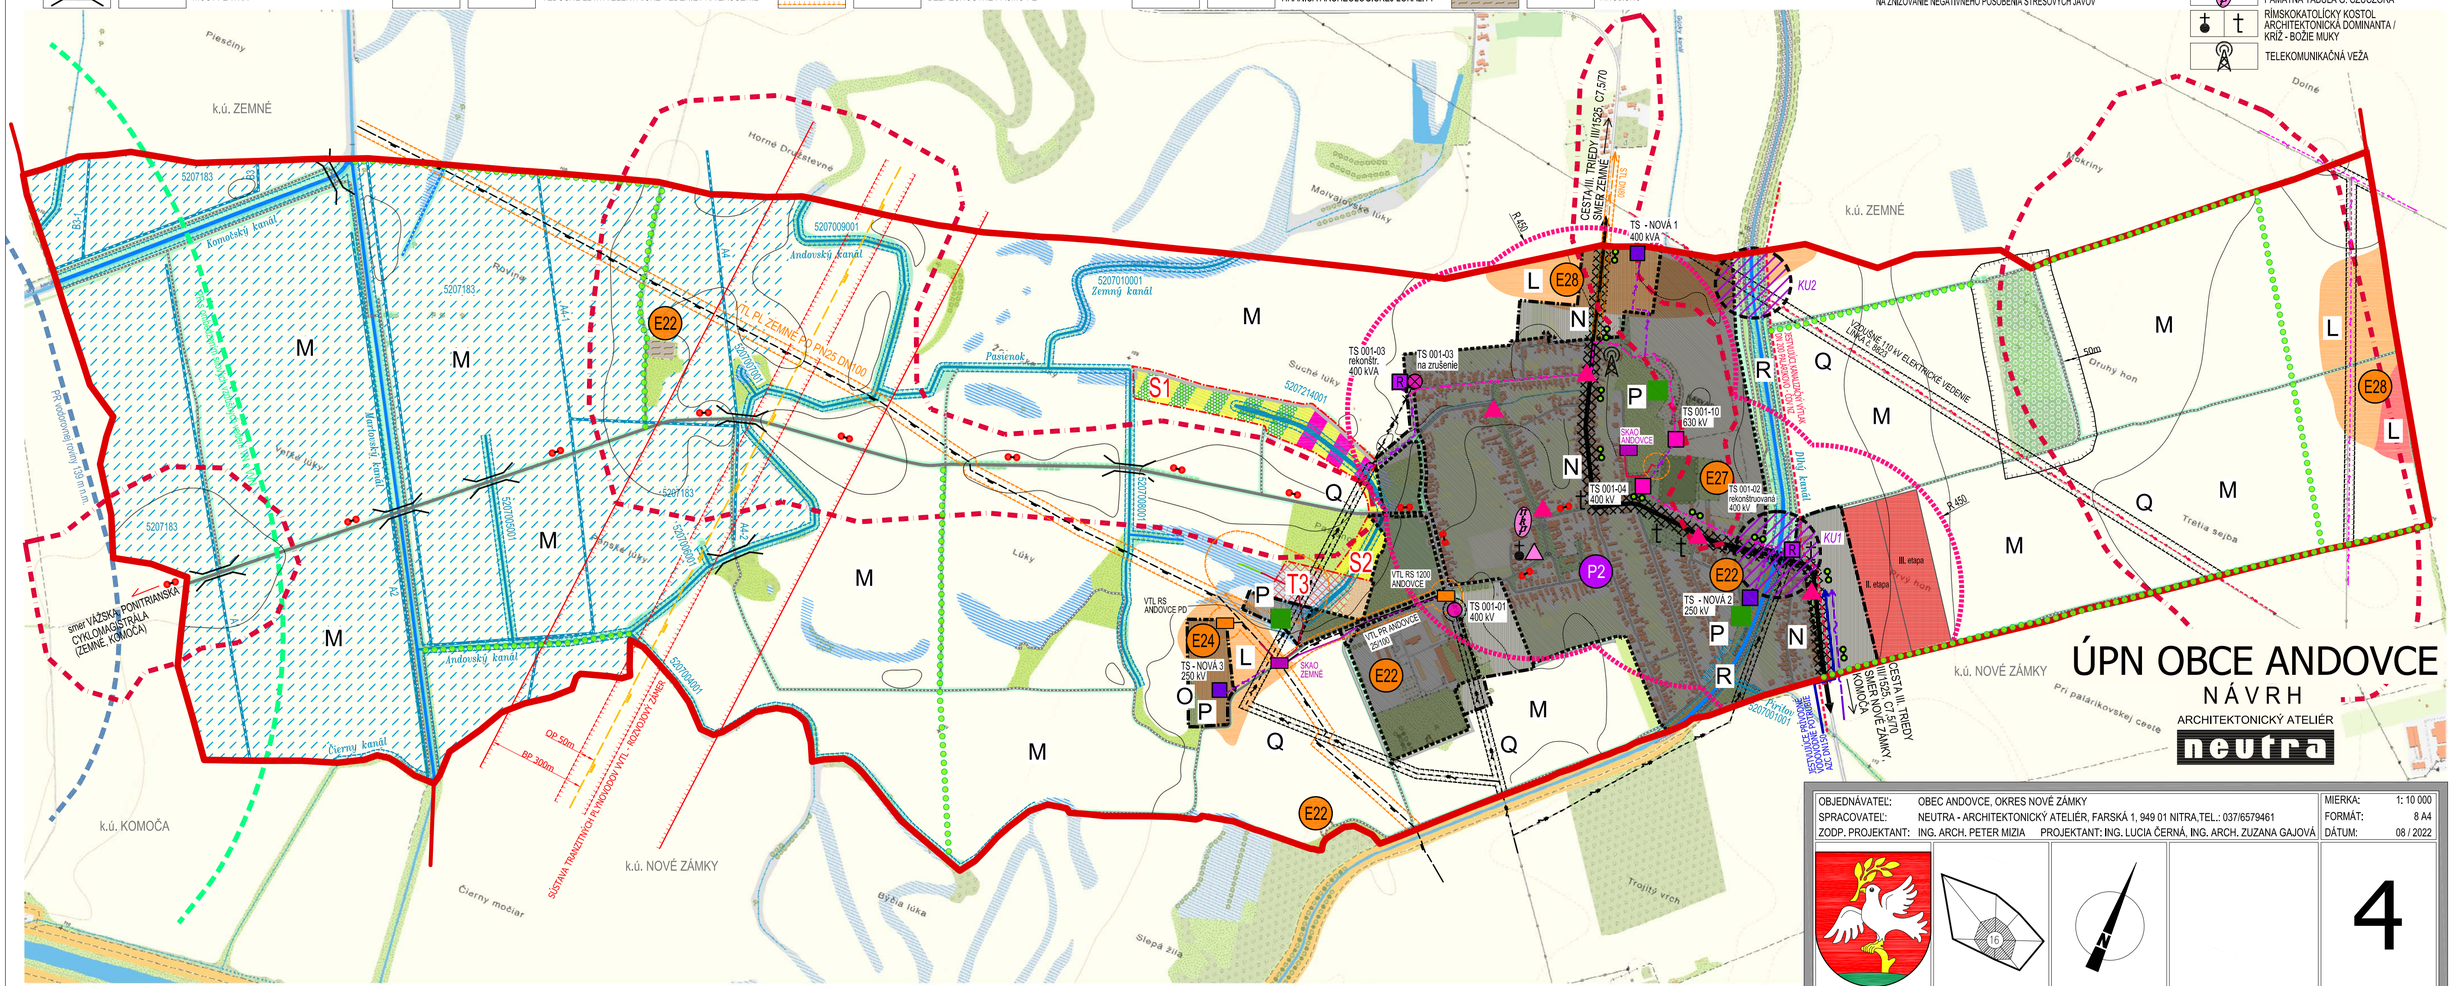

OBJEDNÁVATEĽ:	OBEC ANDOVCE, OKRES NOVÉ ZÁMKY	MIERKA:	1: 10 000
SPRACOVATEĽ:	NEUTRA - ARCHITEKTONICKÝ ATELIÉR, FARSKÁ 1, 949 01 NITRA,TEL.: 037/6579461	FORMÁT:	8 A4
ZODP. PROJEKTANT:	ING. ARCH. PETER MIZIA PROJEKTANT: ING. LUCIA ČERNÁ, ING. ARCH. ZUZANA GAJOVÁ	DÁTUM:	08 / 2022

NÁZOV VÝKRESU: VÝKRES OCHRANY PRÍRODY A TVORBY KRAJINY, STRESOVÉ JAVY

4