
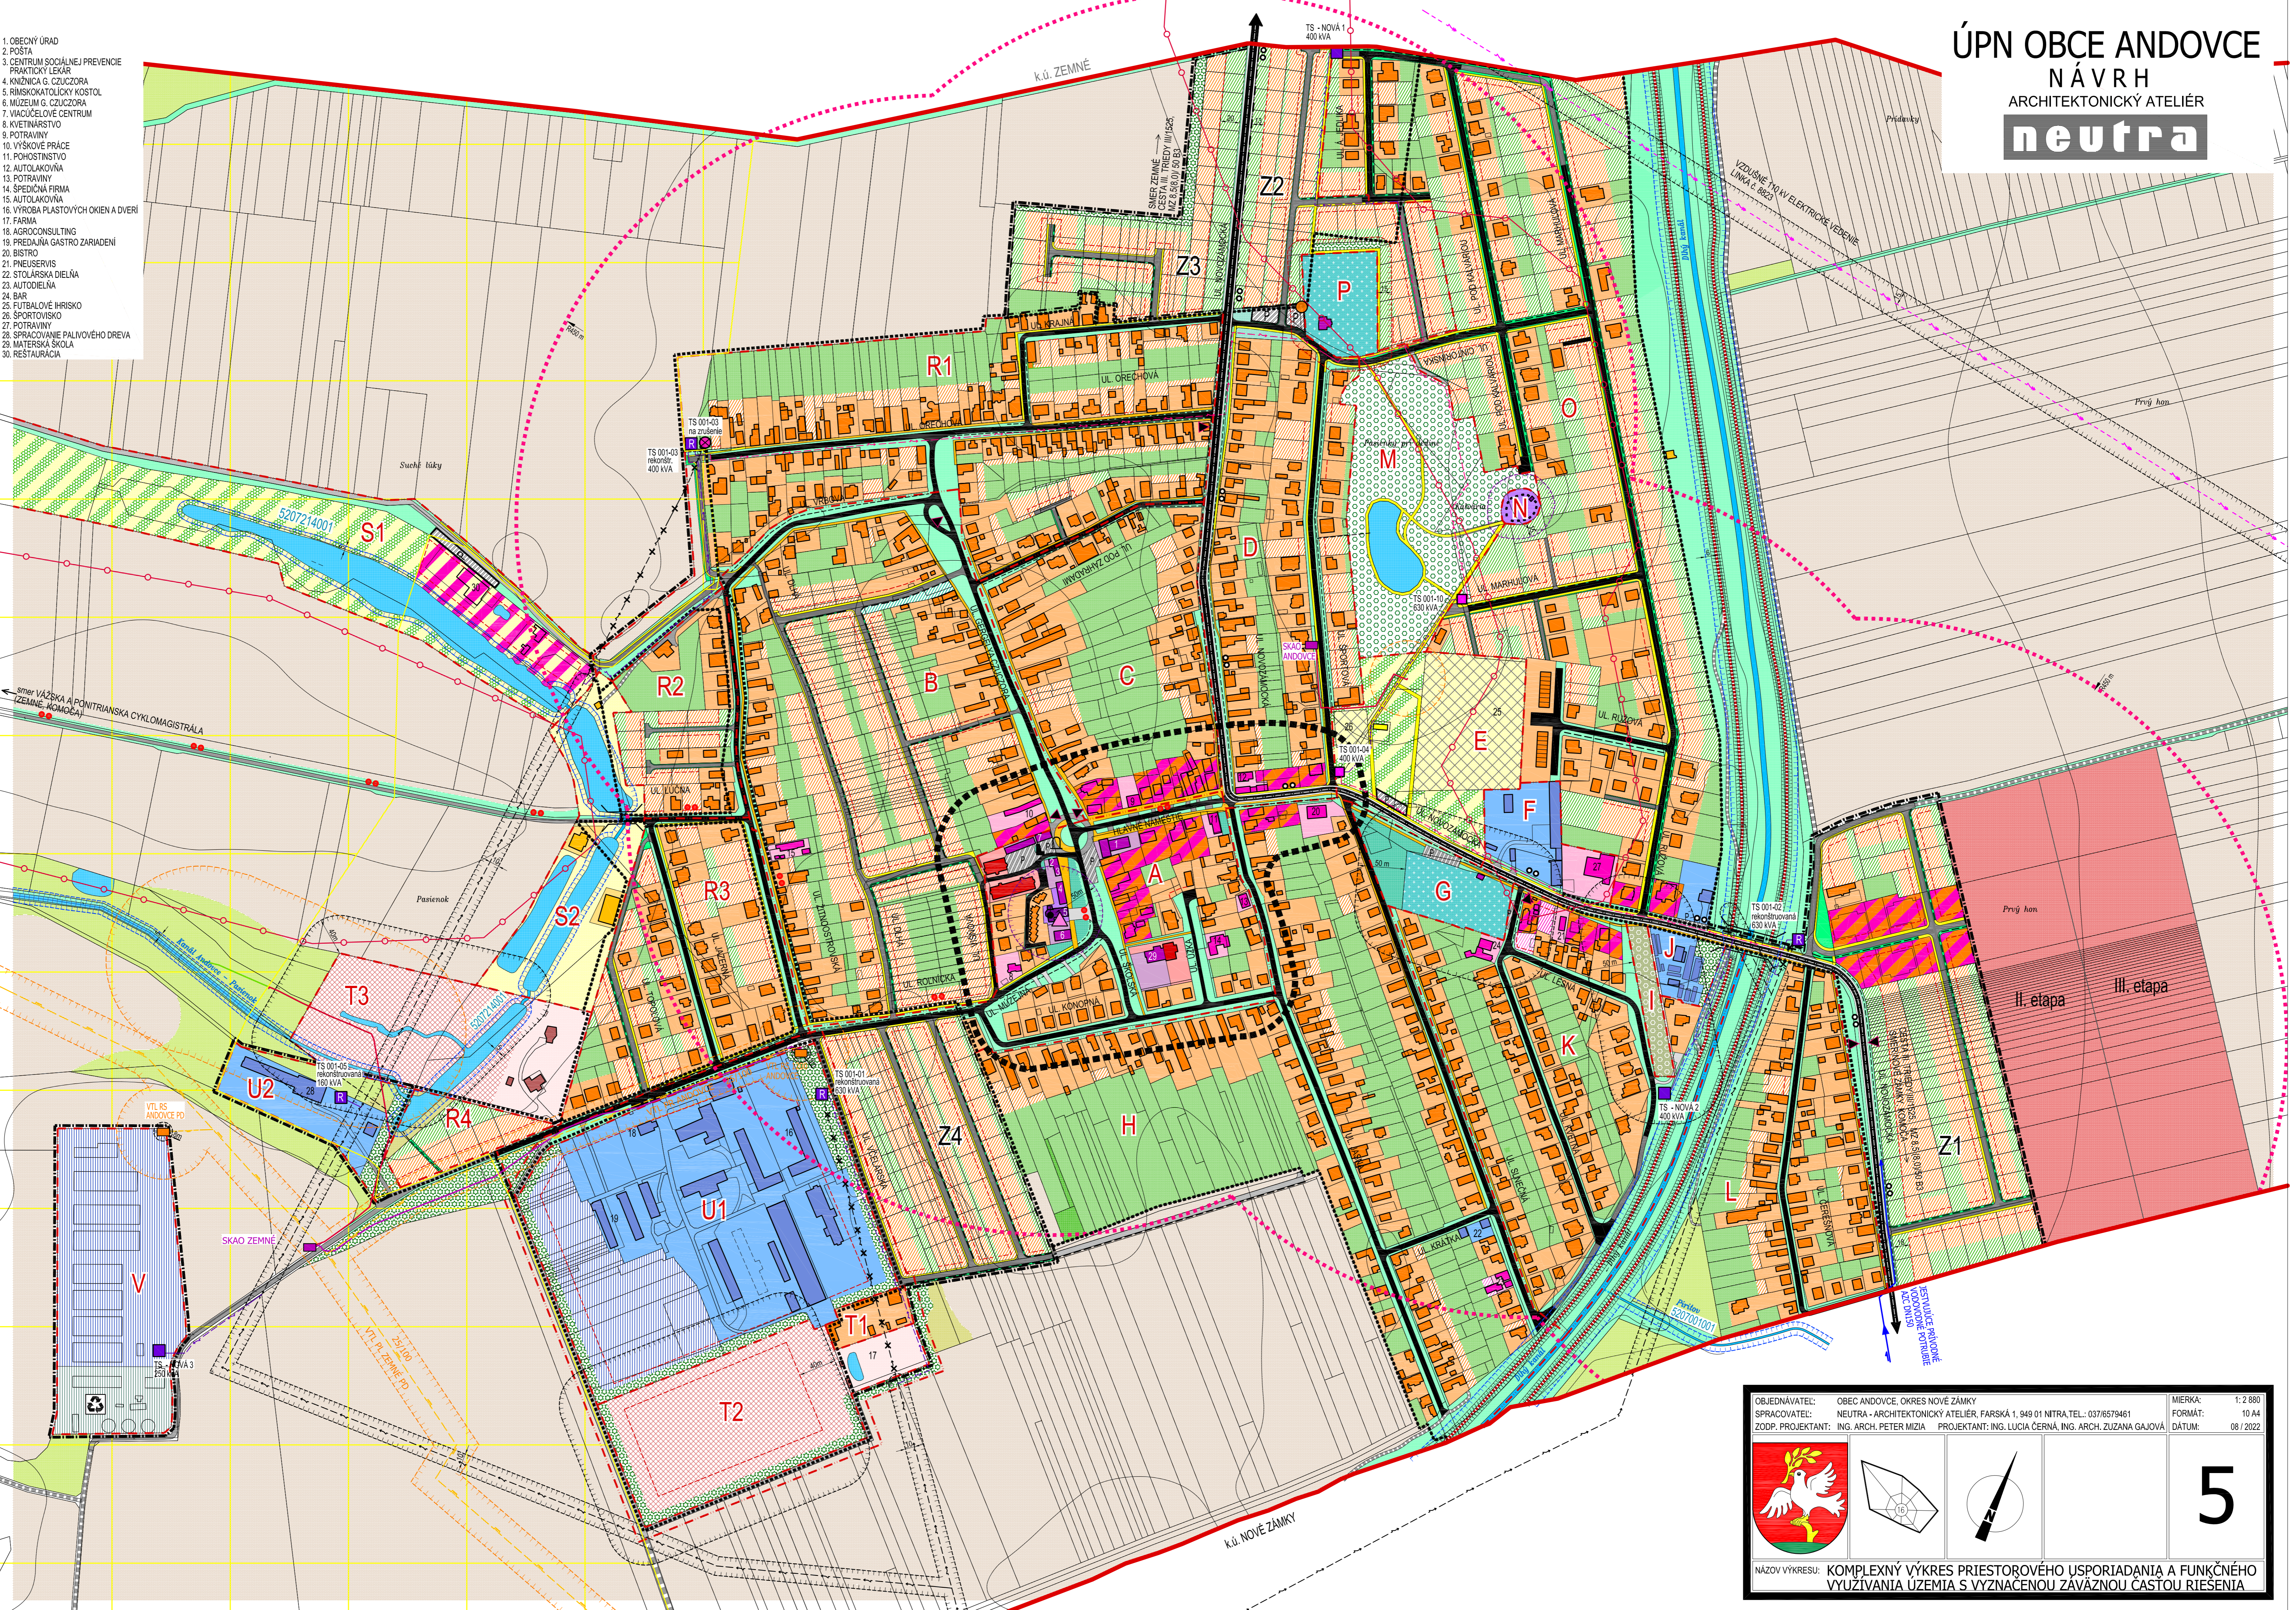


- LEGENDA:**
- STAV**    **NÁVRH**
- 1. OBCENÝ URAD
  - 2. POŠTA
  - 3. CENTRUM SOCIÁLNEJ PREVENIE PRAKTICKÝ LESÁR
  - 4. KNÍŽNICA G. CZUCZORA
  - 5. RÍMSKOKATOLICKÝ KOSTOL
  - 6. MÚZEUM G. CZUCZORA
  - 7. VYUČEĽOVÉ CENTRUM
  - 8. KVIETNÁRSTVO
  - 9. POTRAVINY
  - 10. VÝŠKOVÉ PRÁCE
  - 11. POHOŠTNÍSTVO
  - 12. AUTOLAKOVŇA
  - 13. POTRAVINY
  - 14. ŠPECIÁLNA FIRMA
  - 15. AUTOLAKOVŇA
  - 16. VÝROBA PLASTOVÝCH OKIEN A DVERÍ
  - 17. FARMÁ
  - 18. AGROCONSULTING
  - 19. PREDAJŇA GASTRO ZARIADENÍ
  - 20. BISTRO
  - 21. PNEUSERVIS
  - 22. STOLÁRSKA DIELŇA
  - 23. AUTODIELŇA
  - 24. BAR
  - 25. FUTBALOVÉ IHRSKO
  - 26. ŠPORTOVISKO
  - 27. POTRAVINY
  - 28. SPRACOVANIE PALIVOVÉHO DREVA
  - 29. MATERSKÁ ŠKOLA
  - 30. RESTAURÁČKA
- ZNAČKY**
- PRIMÁRNÝ REFERENČNÝ UZOL
  - KOSTOL / POMNÍK / PAMÄTIK
  - HRANICA ARCHEOLOGICKEJ LOKALITY
  - NÁRODNÁ KULTÚRNA PAMIATKA
  - STOŽIAR MOBILNÉHO OPERÁTORA

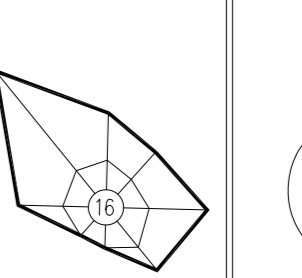

OBJEDNÁVATEĽ: OBCA ANDOVCE, OKRES NOVÉ ZÁMKY	MIERKA: 1:2 880
SPRACOVATEĽ: NEUTRA - ARCHITEKTONICKÝ ATELIÉR, FARSKÁ 1, 949 01 NITRA, TEL.: 037/6579461	FORMÁT: 10 A4
ZODP. PROJEKTANT: ING. ARCH. PETER MIJZA	PROJEKTANT: ING. LUCIA ČERNÁ, ING. ARCH. ZUZANA GAJOVÁ
DÁTUM: 08 / 2022	


5

NÁZOV VÝKRESU: KOMPLEXNÝ VÝKRES PRIESTOROVÉHO USPORIADANIA A FUNKČNÉHO VYUŽIVANIA ÚZEMIA S VÝZNACENOU ZÁVÄZNOU ČASŤOU RIEŠENIA