


ETAPIZÁCIA	1	2	3	4	5	6	7	8	9	10	11	12	13	14	15	16	17	18	19	20	21	22	23	24	25	26	27	28					
- OZNACENIE ÚPČ (ÚZEMNO-PRÍSTROJOVÝ CELOK)	S2	S1	R4	R3	R2	R1	P	O	N	M	L	K	J	I	H	G	F	E	D	C	B	T1	T2	T3	U1	U2	Z1	Z2	Z3	Z4			
- DOPORUČENÁ PODLAŽNOSŤ	1	2	2	2	2	2	2	2	0	0	0	0	0	0	0	0	0	0	0	0	0	0	0	0	0	0	0	0	0	0			
- SÚČASNÝ KOFICIENT ZASTAVANÁ ÚZEMIA	0,10	0,20	0,25	0,25	0,25	0,25	0,22	0,08	0,05	0,05	0,05	0,12	0,35	0,35	0,35	0,35	0,35	0,35	0,35	0,35	0,35	0,35	0,35	0,35	0,35	0,35	0,35	0,35	0,35	0,35	0,35		
- NAVRHOVANÝ KOFICIENT ZASTAVANÁ ÚZEMIA	0,10	0,20	0,25	0,25	0,25	0,25	0,08	0,08	0,08	0,08	0,08	0,12	0,35	0,35	0,35	0,35	0,35	0,35	0,35	0,35	0,35	0,35	0,35	0,35	0,35	0,35	0,35	0,35	0,35	0,35	0,35		
- SÚČASNÝ INDEX PODLAŽNÝ PLOCH	0,10	0,20	0,25	0,25	0,25	0,25	0,08	0,08	0,08	0,08	0,08	0,12	0,35	0,35	0,35	0,35	0,35	0,35	0,35	0,35	0,35	0,35	0,35	0,35	0,35	0,35	0,35	0,35	0,35	0,35	0,35		
- NAVRHOVANÝ INDEX PODLAŽNÝ PLOCH	0,10	0,20	0,25	0,25	0,25	0,25	0,08	0,08	0,08	0,08	0,08	0,12	0,35	0,35	0,35	0,35	0,35	0,35	0,35	0,35	0,35	0,35	0,35	0,35	0,35	0,35	0,35	0,35	0,35	0,35	0,35	0,35	
- PLOCHA ÚPČ (V M <sup>2</sup> )	54 681	9 484	56 465	23 970	56 465	9 484	8 115	193 530	40 767	1 291	87 031	84 388	40 767	4 541	3 877	163 159	11 728	33 965	74 354	59 520	63 832	143 946	59 520	74 354	33 965	11 728	163 159	11 728	33 965	74 354	59 520	63 832	143 946
- AKTIVITY PRÍPUSTNÉ V DANIEJ LOKALITE	27 725	9 484	56 465	23 970	56 465	9 484	8 115	193 530	40 767	1 291	87 031	84 388	40 767	4 541	3 877	163 159	11 728	33 965	74 354	59 520	63 832	143 946	59 520	74 354	33 965	11 728	163 159	11 728	33 965	74 354	59 520	63 832	143 946

- LEGENDA:**
- STAV**
- 1. OBCENÝ ÚRAD
  - 2. POŠTA
  - 3. CENTRUM SOCIÁLNEJ PREVENCIE PRAKTICKÝ LEKÁR
  - 4. KNÍŽNICA S ČIŽUCZORA
  - 5. RÍMSKOKATOLICKÝ KOSTOL
  - 6. MUZEUM G. ČIŽUCZORA
  - 7. VÝHĽADKOVÉ CENTRUM
  - 8. KVIETNARSTVO
  - 9. POTRAVINY
  - 10. VÝŠKOVÉ PRÁCE
  - 11. POHOŠŤNÍSTVO
  - 12. AUTOLÁVŇA
  - 13. POTRAVINY
  - 14. SPEČIČNÁ FIRMA
  - 15. AUTOLÁVŇA
  - 16. VÝROBA PĽASTOVÝCH OKEN A DVERÍ
  - 17. FARMA
  - 18. AGROCONSULTING
  - 19. PREDAJNA GASTRO ZARIADENÍ
  - 20. BISTRO
  - 21. PNEUSERVIS
  - 22. STOLARSKÁ DIELŇA
  - 23. AUTODIELŇA
  - 24. BAR
  - 25. FUTBALOVÉ HRISKO
  - 26. ŠPORTOVISKO
  - 27. POTRAVINY
  - 28. SPRACOVANIE PALIVOVÉHO DREVA
  - 29. MATERSKÁ ŠKOLA
- NÁVRH**
- KATASTRÁLNA HRANICA
  - HRANICA ZASTAVANÉHO ÚZEMIA OBCE
  - OZNACENIE ÚZEMNO - PRIESTOROVÉHO CELKU
  - HRANICA ÚZEMNO - PRIESTOROVÉHO CELKU
  - OCHRANNÉ PÁSMA VŠETKYCH DRUHOV
  - OCHRANNÉ PÁSMA VODNÉHO TOKU
  - ETICKÉ PÁSMA SAKRÁLNYCH STAVIEB
  - BEZPEČNOSTNÉ PÁSMA PLYNÁRENSKÝCH ZARIADENÍ
  - CESTA III. TRIEDY III/1525 NOVÉ ZÁMKY - ZEMNÉ
  - MIESTNE KOMUNIKÁCIE SPEVNENÉ
  - ÚČELOVÉ KOMUNIKÁCIE SPEVNENÉ
  - ÚČELOVÉ KOMUNIKÁCIE NESPEVNENÉ
  - VÝZNAMNÁ CYKLOTURISTICKÁ TRASA
  - CYKLOTRASA
  - PEŠIE CHODNÍKY A PLOCHY
  - PLOCHY STATICKEJ AUTOMOBIL DOPRAVY
  - MOST / LÁVKA
  - RIGOLY
  - AUTOBUSOVÁ ZASTÁVKA
  - DOCHÁZKOVÁ VZDIALENOSŤ
  - STAVEBNÁ ČIARA
  - PLOCHY A OBJEKTY S FUNKCIOU BÝVANIA - IBV (INDIVIDUÁLNA BYTOVÁ VÝSTAVBA)
  - PLOCHY A OBJEKTY S FUNKCIOU BÝVANIA - IBV (INDIVIDUÁLNA BYTOVÁ VÝSTAVBA) - II. A III. ETAPA
  - PLOCHY A OBJEKTY S FUNKCIOU BÝVANIA - HBV (HROMADNÁ BYTOVÁ VÝSTAVBA)
  - PLOCHY A OBJEKTY S FUNKCIOU OBČIANSKEJ VYBAVENOSTI KOMERČNEHO CHARAKTERU
  - PLOCHY A OBJEKTY S FUNKCIOU OBČIANSKEJ VYBAVENOSTI NEKOMERČNEHO CHARAKTERU
  - PLOCHY A OBJEKTY S FUNKCIOU OBČIANSKEJ VYBAVENOSTI SAKRÁLNEHO CHARAKTERU
  - POLYFUNKČIA
  - KOMERČNÁ VYBAVENOSŤ NA BAZE IBV
  - PLOCHY A OBJEKTY S FUNKCIOU OV
  - KOMERČNEHO CHARAKTERU ŠPORTU A REKREÁCIE
  - PLOCHY A OBJEKTY S FUNKCIOU ŠPORTU A REKREÁCIE
  - PLOCHY A OBJEKTY S FUNKCIOU ŠPORTU A REKREÁCIE
  - PLOCHY A OBJEKTY S FUNKCIOU VEREJNEJ ZELENE
  - PLOCHY A OBJEKTY S FUNKCIOU REKREÁČNEHO BÝVANIA
  - PLOCHY A OBJEKTY S FUNKCIOU AGROTURISTIKY
  - PLOCHY A OBJEKTY S FUNKCIOU VÝROBY A PODNIKANIA
  - PLOCHY A OBJEKTY S FUNKCIOU TECHNICKÉJ INFRAŠTRUKTÚRY
  - ZBERNÝ DVOR
  - VZDUŠNÉ 110 KV ELEKTRICKÉ VEDENIE LÍNKA Č. 802
  - VZDUŠNÉ 22 KV ELEKTRICKÉ VEDENIE
  - VZDUŠNÉ 22 KV ELEKTRICKÉ VEDENIE NA ZRUŠENIE
  - PODZEMNÉ KÁBLOVÉ 22 KV ELEKTRICKÉ VEDENIE
  - TRAFOSTANICA STOŽAROVÁ
  - TRAFOSTANICA STOŽAROVÁ NA ZRUŠENIE
  - TRAFOSTANICA KIOSKOVÁ
  - TRAFOSTANICA REKONŠTRUOVANÁ NA KIOSK
  - PLYNOVODY VTL PN25
  - REGULAČNÉ STANICE VTL
  - EL. KÁBEL KAO
  - ANÓDOVÉ UZEMNENIE KAO
  - EL. PRÍPOJKA SKAO
  - STANICE KAO
  - HĽAVNÉ PRÍVODNÉ VODOVODNÉ POTRUBIE
  - KANÁL ANDOVCE - PASIENOK
  - OZNACENIE ODVODŇOVACIEHO KANÁLA V SPRÁVE HYDROMELIORÁCIÍ S.P.
  - VODNÁ PLOCHA, VODNÝ TOK
  - HRADZA
  - SUKROVNÁ ZELEŇ (ZÁHRADY, SADY)
  - VEREJNÁ ZELEŇ
  - VYHRADENÁ ZELEŇ (CINTORÍN)
  - VEREJNÁ ZELEŇ - PARK SV. ROZÁLIE
  - SPRIEVODNÁ ZELEŇ
  - LES
  - NELESNÁ DREVINNÁ VEGETÁCIA
  - TRVALÝ TRÁVNÝ PORAST (LŪKY, PASIENKY)
  - IZOLAČNÁ HYGIENICKÁ ZELEŇ
  - ORNÁ PŮDA
  - CHVŮ DOLNÉ POVAŽIE
- ZNAČKY**
- PRIMÁRNÝ REFERENČNÝ ÚZOL
  - KOSTOL / POMNÍK / PAMÄTIK
  - HRANICA ARCHEOLOGICKEJ LOKALITY
  - NÁRODNÁ KULTÚRNA PAMIAŤKA
  - STOŽIAR MOBILNEJ OPERÁTORA

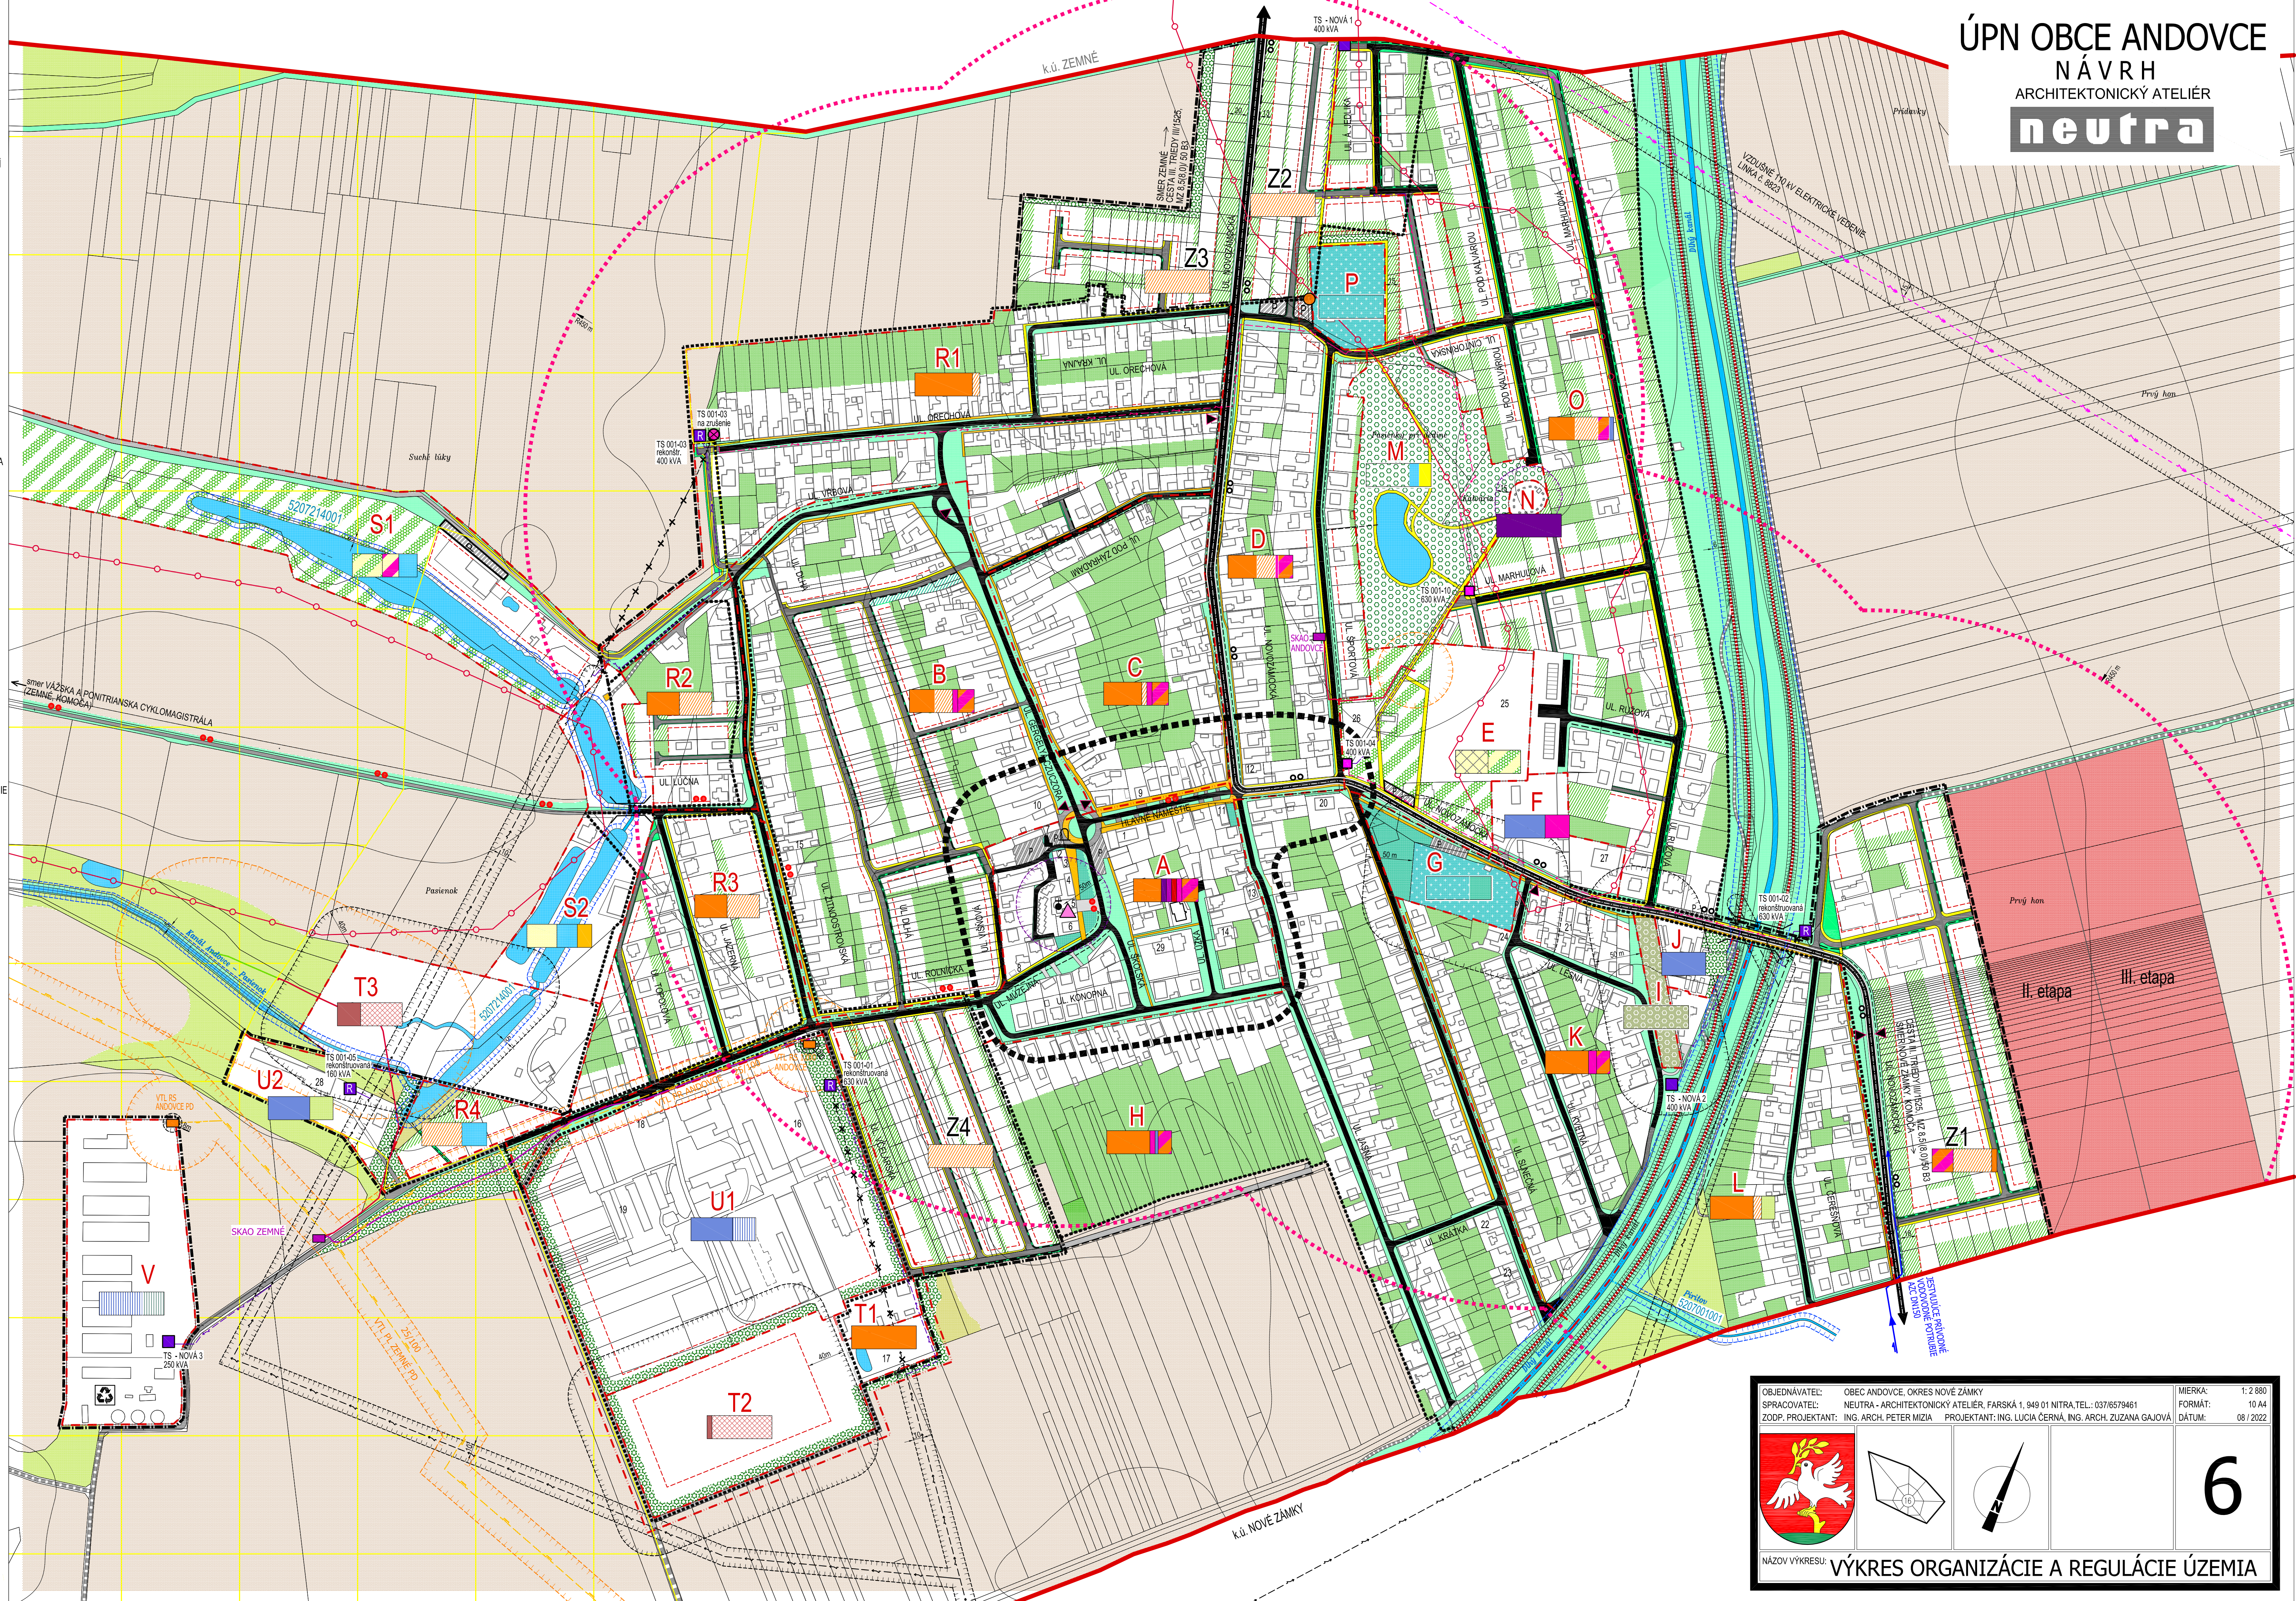

OBJEDNÁVATEL: OBEC ANDOVCE, OKRES NOVÉ ZÁMKY  
 SPRACOVATEL: NEUTRA - ARCHITEKTONICKÝ ATELIÉR, FARSKÁ 1, 949 01 NITRA, TEL.: 0378579461  
 ZODP. PROJEKTANT: ING. ARCH. PETER MIZIA  
 PROJEKTANT: ING. LUCIA ČERNÁ, ING. ARCH. ZUZANA GAJDOVA

MIERKA: 1:2 880  
 FORMÁT: 10 A4  
 DÁTUM: 08 / 2022

NÁZOV VÝKRESU: **VÝKRES ORGANIZÁCIE A REGULÁCIE ÚZEMIA**

**6**