


- LEGENDA:**
- STAV NÁVRH
 - KATASTRÁLNA HRANICA
 - HRANICA ZASTAVANÉHO ÚZEMIA OBCE
 - HRANICA ZASTAVANÉHO ÚZEMIA OBCE
 - OZNAČENIE ÚZEMNO - PRIESTOROVÉHO CELKU
 - HRANICA ÚZEMNO - PRIESTOROVÉHO CELKU
 - OCHRANNÉ PÁSMA VŠETKYCH DRUHOV
 - OCHRANNÉ PÁSMA VODNÉHO TOKU
 - ETICKÉ PÁSMA SAKRÁLNYCH STAVIEB
 - BEZPEČNOSTNÉ PÁSMA PLYNÁRENSKÝCH ZARIADENÍ
 - CESTA III. TRIEDY III/1525 NOVÉ ZÁMKY - ZEMNÉ
 - MIESTNE KOMUNIKÁCIE SPEVNENÉ
 - ÚČELOVÉ KOMUNIKÁCIE SPEVNENÉ
 - ÚČELOVÉ KOMUNIKÁCIE NESPEVNENÉ
 - VÝZNAMNÁ CYKLOTURISTICKÁ TRASA
 - CYKLOTRASA
 - PĚŠIE CHODNÍKY A PLOCHY
 - PLOCHY STATICKÉJ AUTOMOBIL. DOPRAVY
 - MOST / LÁVKA
 - RIGOLY
 - AUTOBUSOVÁ ZASTÁVKA
 - DOCHÁDŽKOVÁ VZDIALENOSŤ
 - STAVEBNÁ ČIARA
 - PLOCHY A OBJEKTY S FUNKCIOU BÝVANIA - IBV (INDIVIDUÁLNA BYTOVÁ VÝSTAVBA) - II. A III. ETAPA
 - PLOCHY A OBJEKTY S FUNKCIOU ŠPORTU A REKREÁCIE, VEREJNEJ ZELENE
 - SÚKROMNÁ ZELEN (ZÁHRADY, SADY)
 - VEREJNÁ ZELEN
 - VEREJNÁ ZELEN - PARK SV. ROZÁLIE
 - VYHRADENÁ ZELEN (CINTORÍN)
 - SPREVEDNÁ ZELEN
 - LES
 - NELESNÁ DREVINÁ VEGETÁCIA
 - TRVALÝ TRÁVNÝ PORAST (LÚKY, PASIENKY)
 - IZOLAČNÁ HYGIENICKÁ ZELEN
 - ORNÁ PŮDA
 - CHVŮ DOLNÉ POVAŽIE
 - ZBERNÝ DVOR
 - VZDUŠNÉ 110 KV ELEKTRICKÉ VEDENIE LINKA č. 8823
 - VZDUŠNÉ 22 KV ELEKTRICKÉ VEDENIE
 - VZDUŠNÉ 22 KV ELEKTRICKÉ VEDENIE NA ZRUŠENIE
 - PODZEMNÉ KÁBLOVÉ 22 KV ELEKTRICKÉ VEDENIE
 - TRAFOSTANICA STOŽIAROVÁ
 - TRAFOSTANICA STOŽIAROVÁ NA ZRUŠENIE
 - TRAFOSTANICA KIOSKOVÁ
 - TRAFOSTANICA REKONŠTRUOVANÁ NA KIOSK
 - PLYNOVODY VTL PN25
 - REGULAČNÉ STANICE VTL
 - EL. KÁBEL KAO
 - ANÓDOVÉ UZEMNENIE KAO
 - EL. PRÍPOJKA SKAO
 - STANICE KAO
 - HLAVNÉ PRÍVODNÉ VODOVODNÉ POTRUBIE
 - KANÁL ANDOVCE - PASIENOK
 - OZNAČENIE ODVODŇACIEHO KANÁLA V SPRÁVE HYDROMELIORÁČIÍ š.p.
 - VODNÁ PLOCHA, VODNÝ TOK
 - HRADZA
 - HRANICA VEREJNOPROSPEŠNEJ STAVBY (VPS)
 - OZNAČENIE VPS V OBLASTI DOPRAVNEJ INFRAŠTRUKTÚRY
 - OZNAČENIE VPS V OBLASTI VODNÉHO HOSPODÁRSTVA
 - OZNAČENIE VPS V OBLASTI ENERGETIKY A INFORMÁČNYCH SIETI
 - OZNAČENIE VPS V OBLASTI ŽIVOTNÉHO PROSTREDIA
 - OZNAČENIE VPS V OBLASTI ŠPORTU A REKREÁCIE
 - OZNAČENIE VPS V OBLASTI ODPAĐOVÉHO HOSPODÁRSTVA
 - ZNAČKY
 - PRIMÁRNÝ REFERENČNÝ UZOL
 - KOSTOL / POMNÍK / PAMÄTIK
 - HRANICA ARCHEOLOGICKEJ LOKALITY
 - NÁRODNÁ KULTÚRNA PAMÄTKA
 - STOŽIAR MOBILNÉHO OPERÁTORA

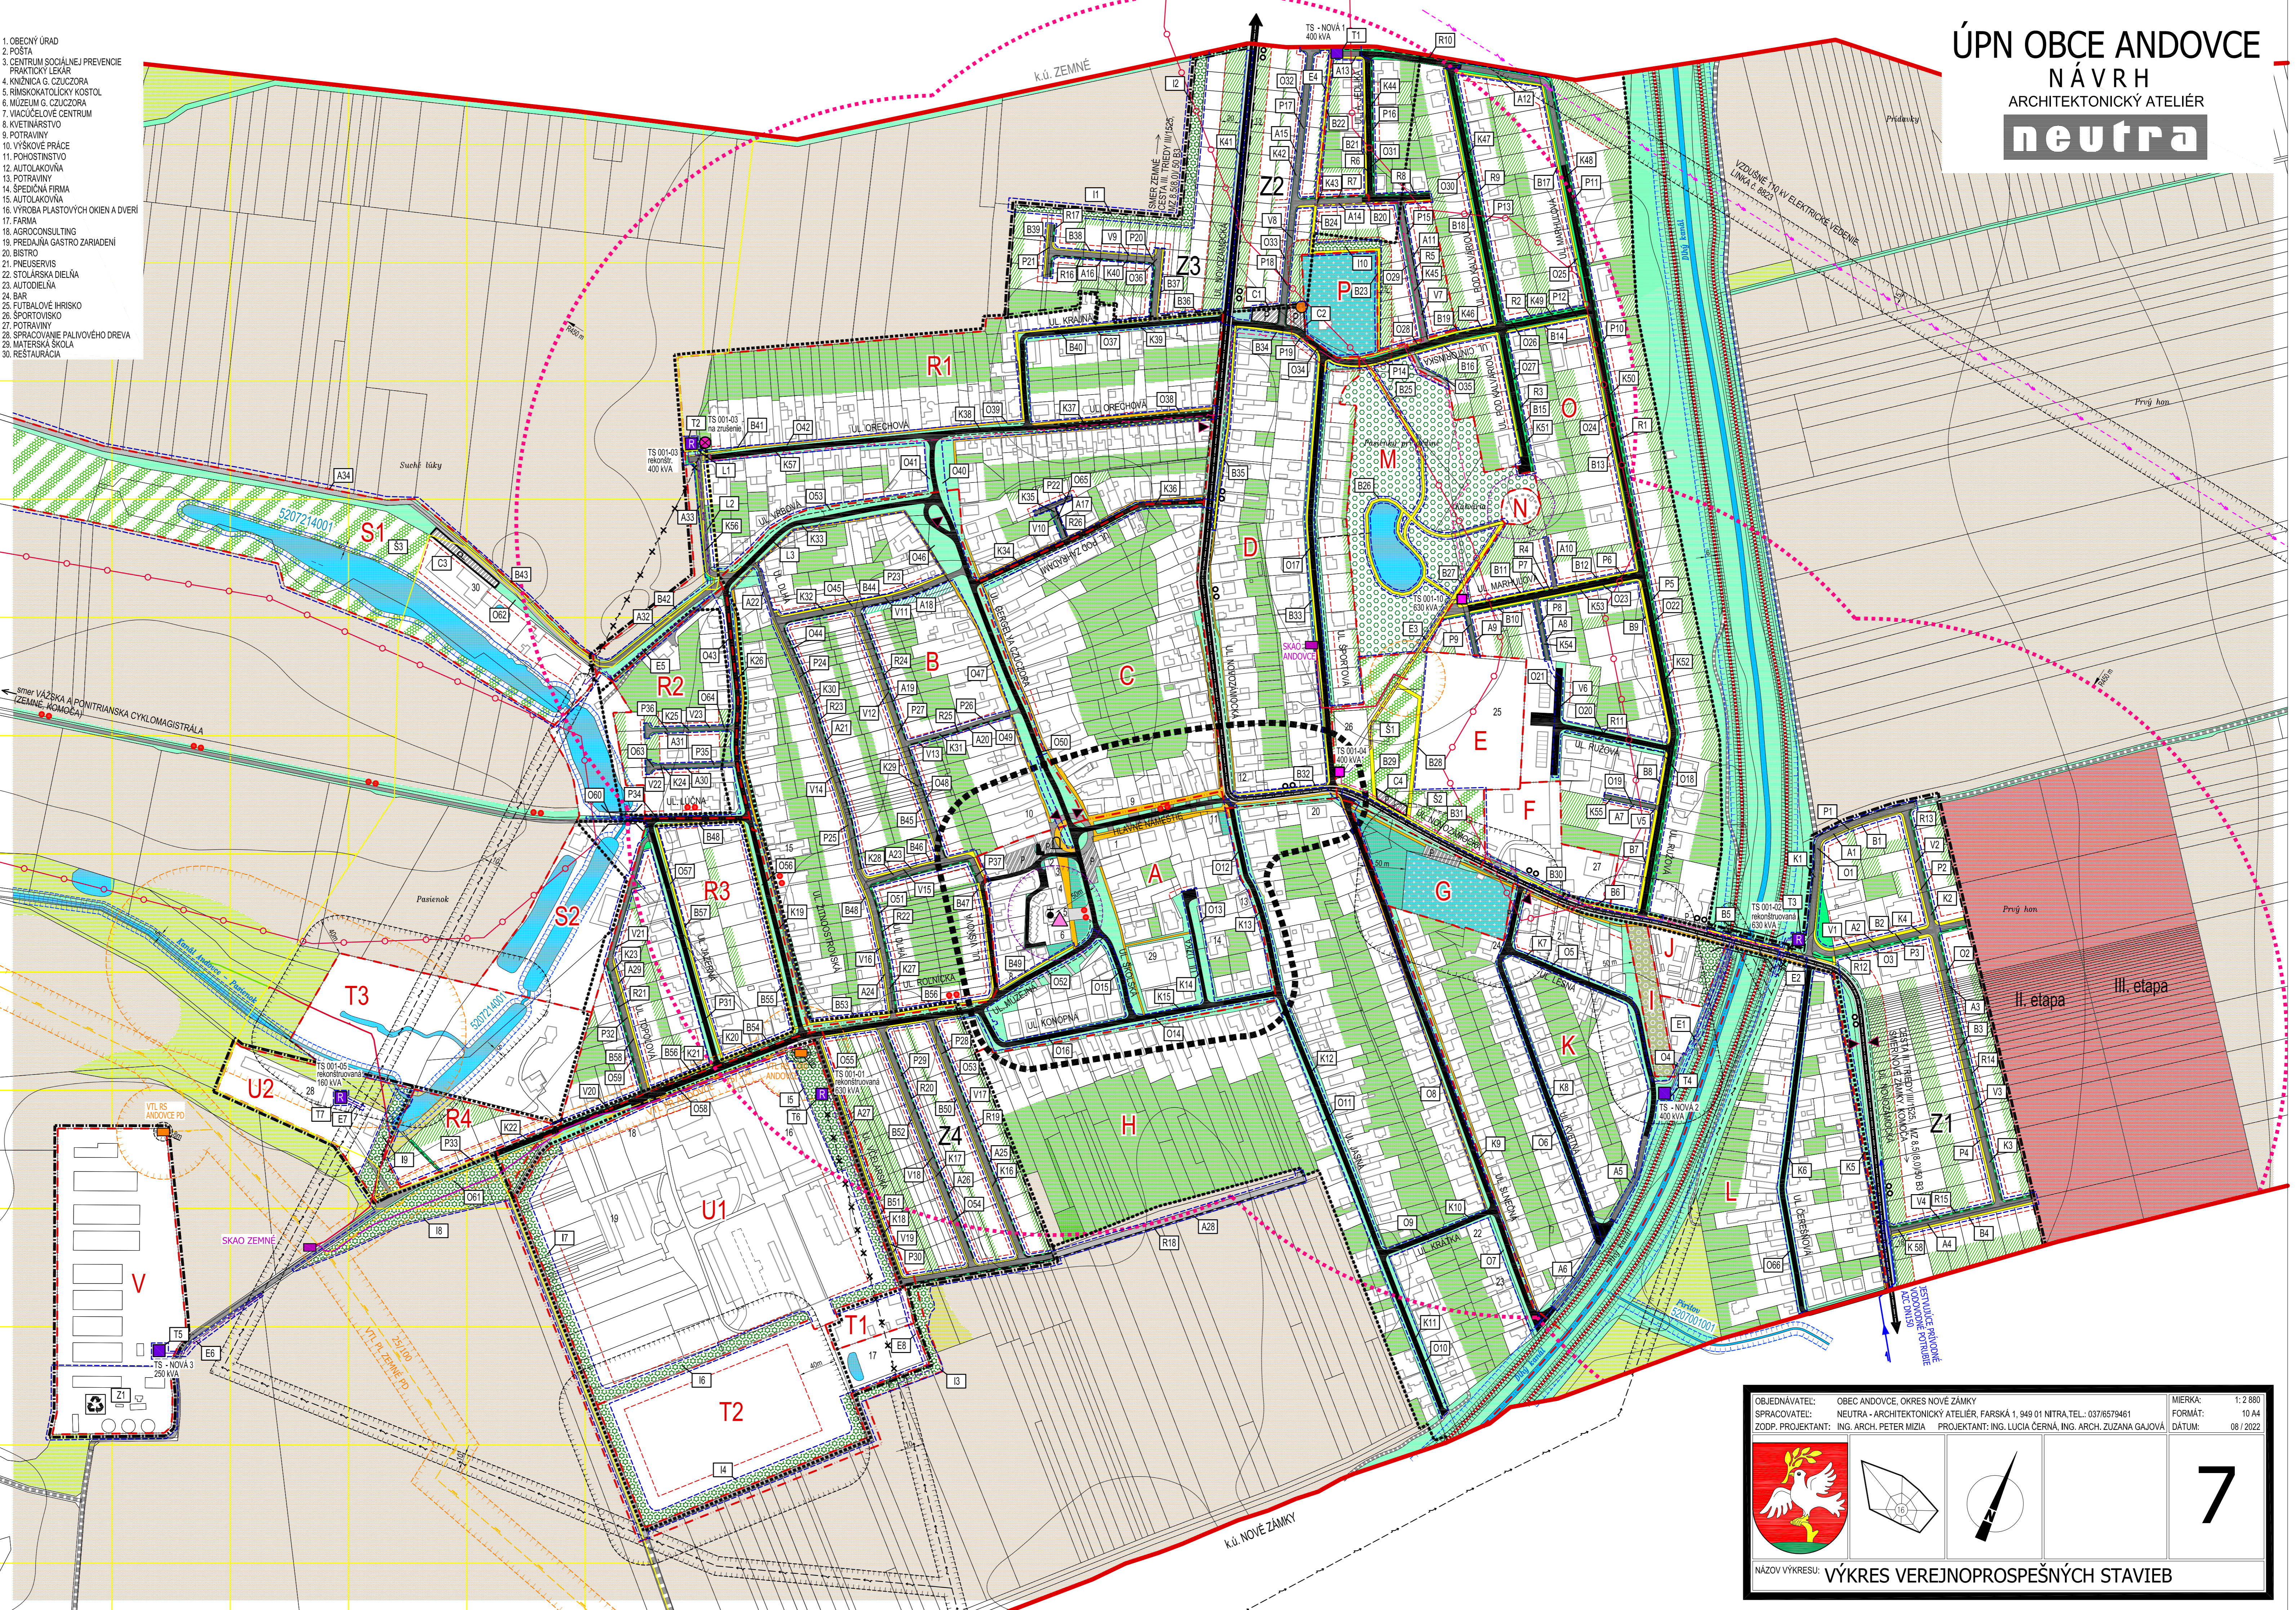

OBJEDNÁVATEL: OBEC ANDOVCE, OKRES NOVÉ ZÁMKY	MIERKA: 1:2 880
SPRACOVATEL: NEUTRA - ARCHITEKTONICKÝ ATELIÉR, FARŠSKÁ 1, 949 01 NITRA, TEL.: 037/6579461	FORMÁT: 10 A4
ZODP. PROJEKTANT: ING. ARCH. PETER MIJAZA	PROJEKTANT: ING. LUCIA ČERNÁ, ING. ARCH. ZUZANA GAJOVÁ
DÁTUM: 08 / 2022	

7

NÁZOV VÝKRESU: VÝKRES VEREJNOPROSPEŠNÝCH STAVIEB