


- LEGENDA:**
- STAV NÁVRH
 - KATASTRÁLNA HRANICA
 - HRANICA ZASTAVANÉHO ÚZEMIA OBCE
 - OZNAČENIE ÚZEMNO - PRIESTOROVÉHO CELKU
 - HRANICA ÚZEMNO - PRIESTOROVÉHO CELKU
 - OCHRANNÉ PÁSMO VŠETKÝCH DRUHOV
 - OCHRANNÉ PÁSMO VODNÉHO TOKU
 - ETICKÉ PÁSMO SAKRÁLNYCH STAVIEB
 - BEZPEČNOSTNÉ PÁSMO PLYNÁRENSKÝCH ZARIADENÍ
 - CESTA III. TRIEDY III/1525 NOVÉ ZÁMKY - ZEMNÉ
 - MIESTNE KOMUNIKÁCIE SPEVNENÉ
 - DOPRAVNÝ PARAMETER KOMUNIKÁCIE
 - ÚČELOVÉ KOMUNIKÁCIE SPEVNENÉ
 - ÚČELOVÉ KOMUNIKÁCIE NESPEVNENÉ
 - VÝZNAMNÁ CYKLOTURISTICKÁ TRASA
 - CYKLOTRASA
 - PEŠIE CHODNÍKY A PLOCHY
 - PLOCHY STATICKEJ AUTOMOBIL. DOPRAVY
 - MOST / LÁVKA
 - RIGOLY
 - AUTOBUSOVÁ ZASTÁVKA
 - DOCHÁDZKOVÁ VZDIALENOSŤ
 - STAVEBNÁ ČIARA
 - ZBERNÝ DVOR
 - VZDUŠNÉ 110 KV ELEKTRICKÉ VEDENIE
 - LINKA č. 8823
 - VZDUŠNÉ 22 KV ELEKTRICKÉ VEDENIE
 - VZDUŠNÉ 22 KV ELEKTRICKÉ VEDENIE NA ZRUŠENIE
 - PODZEMNÉ KÁBLOVÉ 22 KV ELEKTRICKÉ VEDENIE
 - TRAFOSTANICA STOŽIAROVÁ
 - TRAFOSTANICA STOŽIAROVÁ NA ZRUŠENIE
 - TRAFOSTANICA KIOSKOVÁ
 - TRAFOSTANICA REKONŠTRUOVANÁ NA KIOSK
 - PLYNOVODY VTL PN25
 - REGULAČNÉ STANICE VTL
 - EL. KÁBEL KAO
 - ANÓDOVÉ UZEMNENIE KAO
 - EL. PRÍPOJKA SKAO
 - STANICE KAO
 - HLAVNÉ PRÍVODNÉ VODOVODNÉ POTRUBIE
 - KANÁL ANDOVCE - PASIENOK
 - OZNAČENIE ODVODŇOVACIEHO KANÁLA
 - V SPRÁVE HYDROMELIORÁCIÍ s.p.
 - VODNÁ PLOCHA, VODNÝ TOK
 - HRADZA
 - SÚKROMNÁ ZELEN' (ZÁHRADY, SADY)
 - VEREJNÁ ZELEN'
 - VYHRADENÁ ZELEN' (CINTORÍN)
 - VEREJNÁ ZELEN' - PARK SV. ROZÁLIE
 - SPRIEVODNÁ ZELEN'
 - LES
 - MELESNÁ DREVINNÁ VEGETÁCIA
 - TRVALÝ TRÁVNÝ PORAST (LŪKY, PASIENKY)
 - IZOLAČNÁ HYGIENICKÁ ZELEN'
 - ORNÁ PÓDA
- ZNÁČKY**
- PRIMÁRNÝ REFERENČNÝ UZOL
 - KOSTOL / POMNÍK / PAMÄTIK
 - HRANICA ARCHEOLOGICKEJ LOKALITY
 - NÁRODNÁ KULTÚRNA PAMÄTKA
 - STOŽIAR MOBILNÉHO OPERÁTORA
1. OBECNÝ ÚRAD
 2. POŠTA
 3. CENTRUM SOCIÁLNEJ PREVENČIE
 4. PRAKTICKÝ LEKÁR
 5. KNÍŽNICA G. CZUCZORA
 6. RÍMSKOKATOLICKÝ KOSTOL
 7. MUZEUM G. CZUCZORA
 8. VIACÚČELOVÉ CENTRUM
 9. KVEŤNÁRSTVO
 10. POTRAVINY
 11. VÝŠKOVÉ PRÁCE
 12. POKOŠTINŠTVO
 13. AUTOLAKOVŇA
 14. POTRAVINY
 15. SĎEČNÁ FIRMA
 16. AUTOLAKOVŇA
 17. VÝROBA PLASTOVÝCH OKIEN A DVERÍ
 18. FARMA
 19. AGROCONSULTING
 20. PREDJANA GASTRO ZARIADENÍ
 21. BISTRO
 22. PNEUSERVIS
 23. STOLÁRSKA DIELŇA
 24. AUTODIELŇA
 25. BAR
 26. FUTBALOVÉ HRISKO
 27. ŠPORTOVISKO
 28. POTRAVINY
 29. SPRÁKOVANIE PALIVOVÉHO DREVA
 30. MATERSKÁ ŠKOLA
 31. RESTAURÁCIA

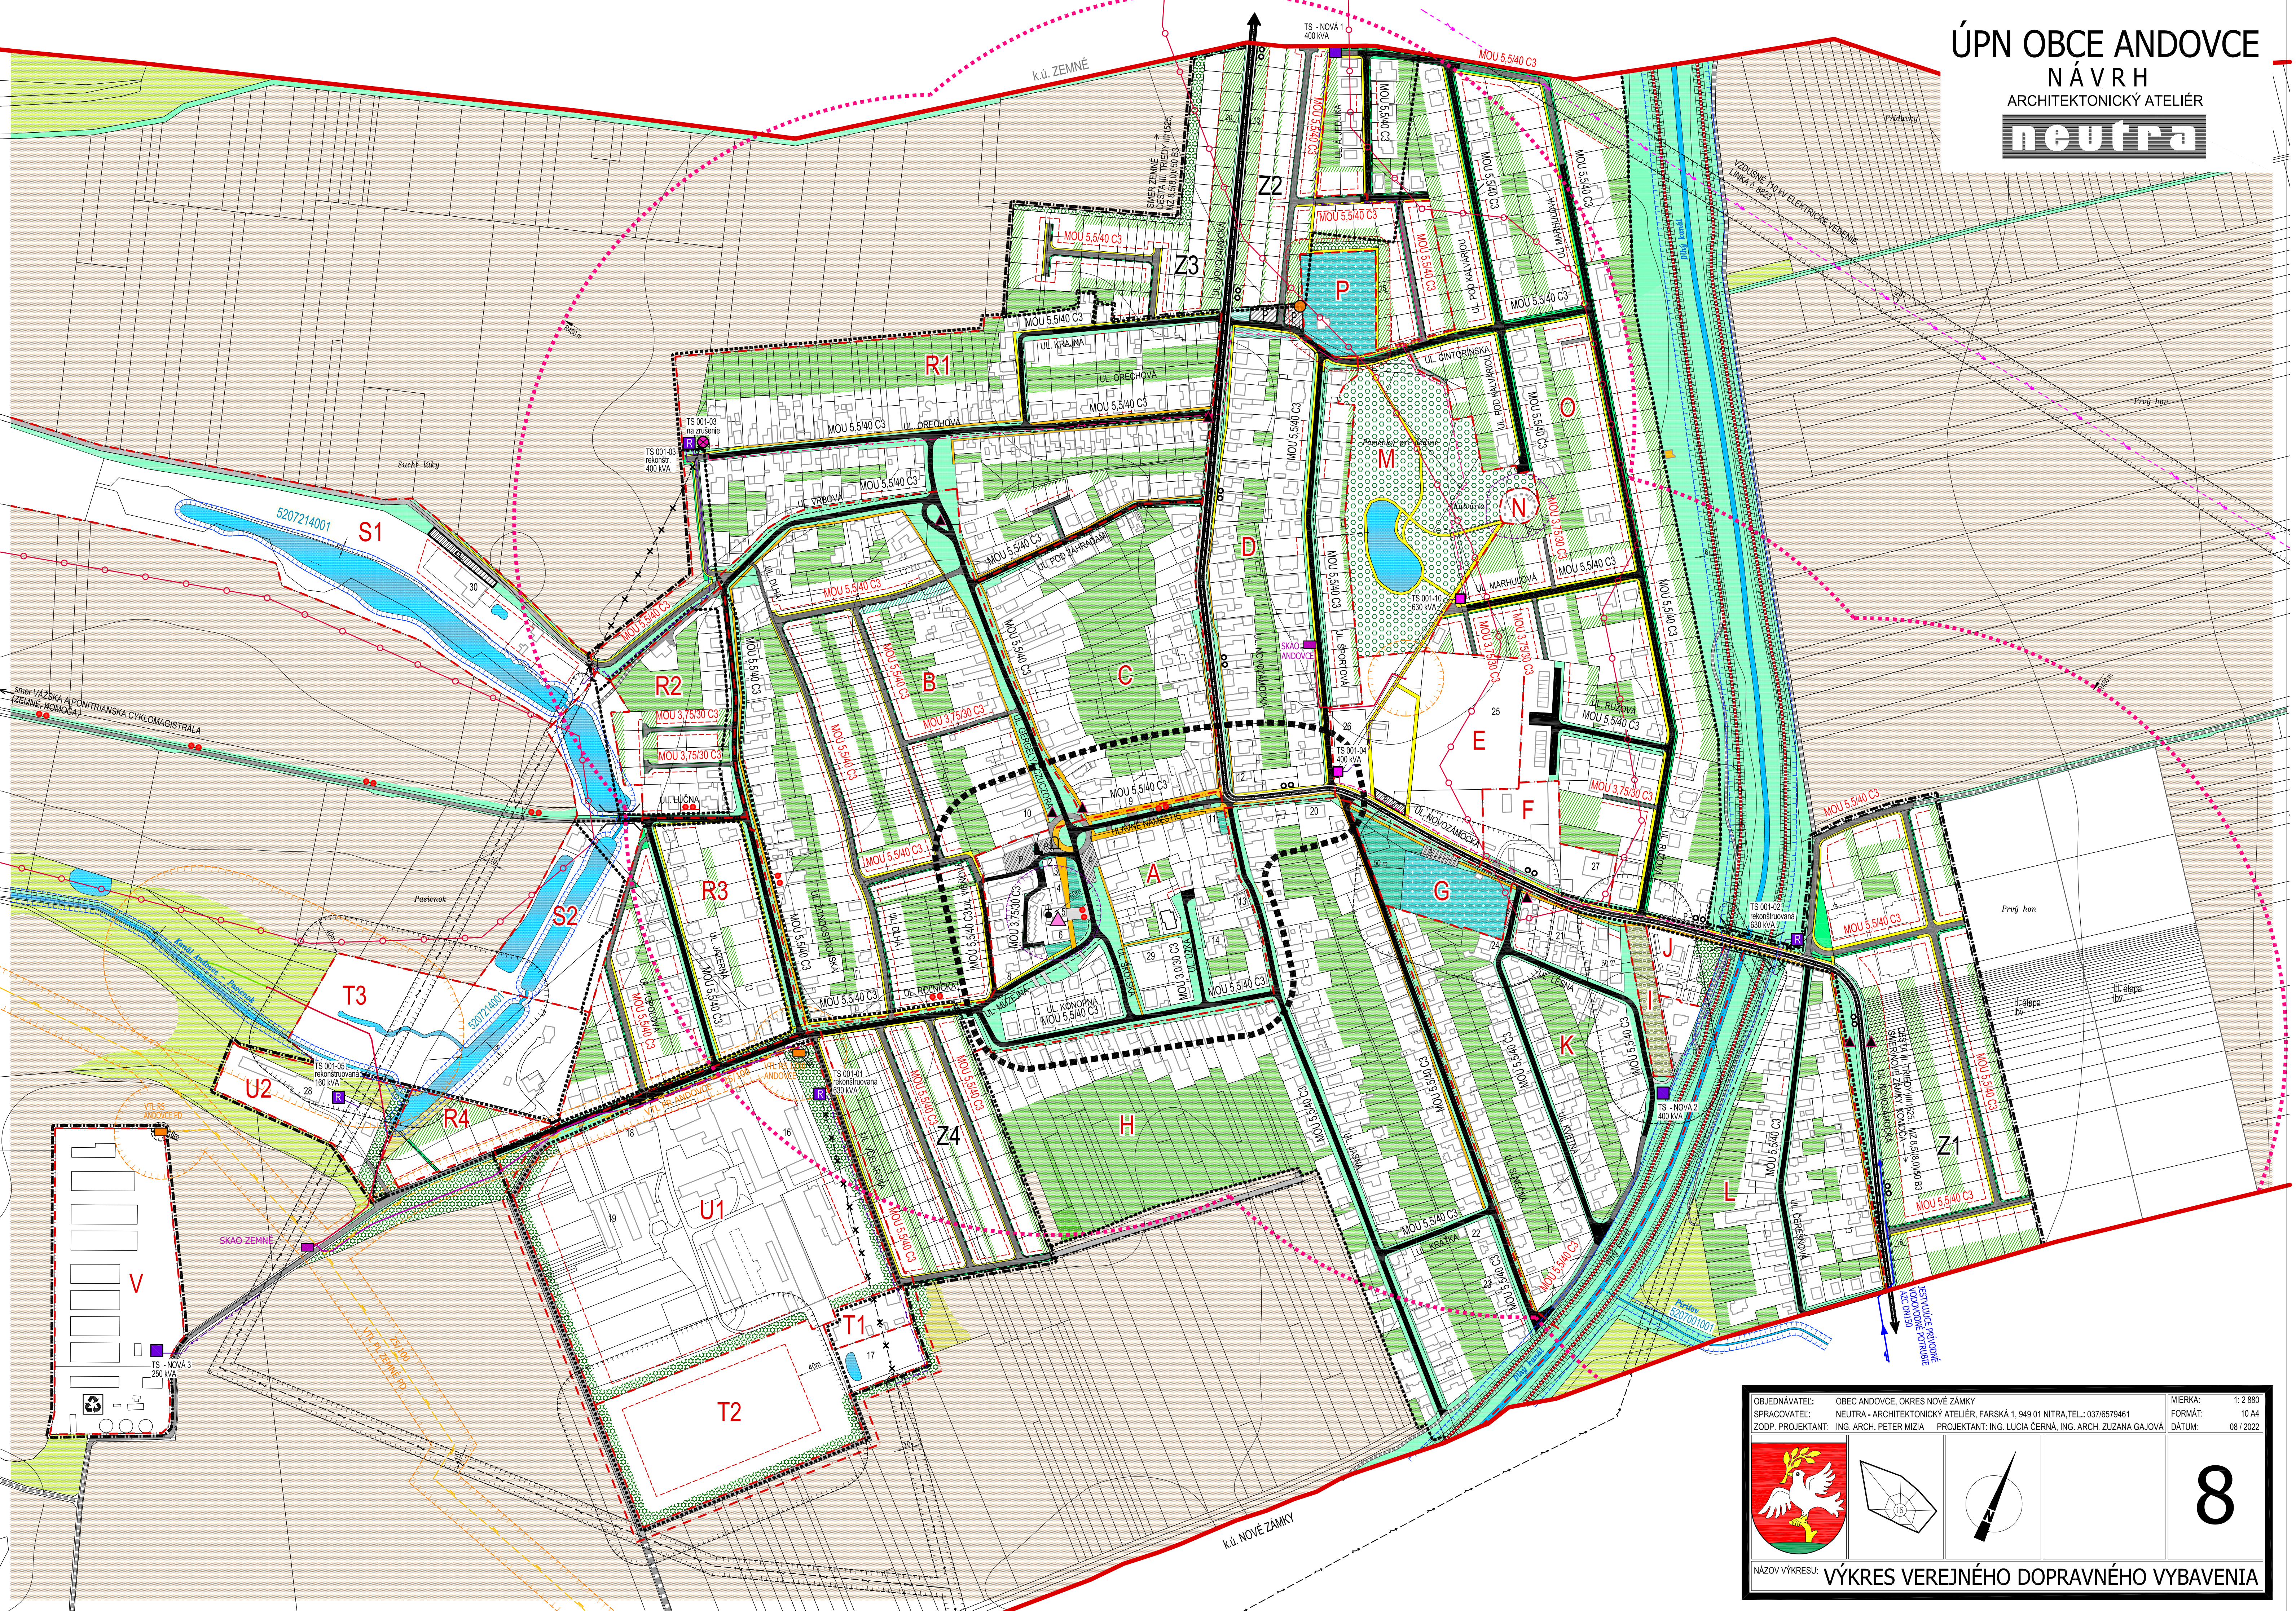

OBJEDNÁVATEL: OBEC ANDOVCE, OKRES NOVÉ ZÁMKY	MIERKA: 1:2 880
SPRACOVATEL: NEUTRA - ARCHITEKTONICKÝ ATELIÉR, FARSKÁ 1, 949 01 NITRA TEL.: 037/6579461	FORMÁT: 10 A4
ZODP. PROJEKTANT: ING. ARCH. PETER MIZIA	PROJEKTANT: ING. LUCIA ČERNÁ, ING. ARCH. ZUZANA GAJOVÁ
DÁTUM: 08/2022	





8

NÁZOV VÝKRESU: VÝKRES VEREJNÉHO DOPRAVNÉHO VYBAVENIA