

ÚPN OBCE ANDOVCE

NÁVRH

ARCHITEKTONICKÝ ATELIÉR


neutra

STAV	NÁVRH
5207214001	KANÁL ANDOVCE - PASIENOK
	OZNAČENIE ODVODNACIEHO KANÁLA V SPRÁVE HYDROMELIORÁČI s.p.
	VODNÁ PLOCHA, VODNÝ TOK
	HRÁDZA
	SÚKROMNÁ ZELEN' (ZÁHRADY, SADY)
	VEREJNÁ ZELEN'
	VYHRADENÁ ZELEN' (CINTORIN)
	VEREJNÁ ZELEN' - PARK SV. ROZÁLIE
	LES
	NELESNÁ DREVINNÁ VEGETÁCIA
	TRVALÝ TRÁVNÝ PORAST (LÚKY, PASIENKY)
	SPRIEVODNÁ ZELEN'
	IZOLAČNÁ HYGIENICKÁ ZELEN'
	ORNÁ PŮDA

ZNAČKY	PRIMÁRNY REFERENČNÝ UZOL
	KOSTOL / POMNÍK / PAMÄTIK
	NÁRODNÁ KULTÚRNY PAMÄTIK
	STŔŽIAR MOBILNÉHO OPERÁTORA

1. OBECNÝ ÚRAD
2. PŮSTA
3. CENTRUM SOCIÁLNEJ PREVENIE PRAKTICKÝ LEKÁR
4. KNÍŽNICA G. CZUCZORA
5. RÍMSKOKATOLICKÝ KOSTOL
6. MUZEUM G. CZUCZORA
7. VIACIČELOVÉ CENTRUM
8. KVETINÁRSTVO
9. POTRAVINY
10. VÝŠKOVÉ PRÁCE
11. POHOSTINSTVO
12. AUTOLAKOVNÁ
13. POTRAVINY
14. SPEDIČNÁ FIRMA
15. AUTOLAKOVNÁ
16. VÝROBA PLASTOVÝCH OKIEN A DVERÍ
17. FARMA
18. AGROCONSULTING
19. PREDAJNÁ GASTRO ZARIADENÍ
20. BISTRO
21. PNEUSERVIS
22. STOLÁRSKA DIELŇA
23. AUTODIELŇA
24. BAR
25. FUTBALOVÉ IHRISKO
26. ŠPORTOVISKO
27. POTRAVINY
28. SPRACOVANIE PALIVOVÉHO DREVA
29. MATERSKÁ ŠKOLA
30. RESTAURÁCIA

STAV	NÁVRH
	KATASTRÁLNA HRANICA
	HRANICA ZASTAVANÉHO ÚZEMIA OBCE
	OZNAČENIE ÚZEMNO - PRIESTOROVÉHO CELKU
	HRANICA ÚZEMNO - PRIESTOROVÉHO CELKU
	OCHRANNÉ PÁSMA VŠETKYCH DRUHOV
	OCHRANNÉ PÁSMA VODNÉHO TOKU
	ETICKÉ PÁSMA SAKRÁLNYCH STAVIEB
	BEZPEČNOSTNÉ PÁSMA PLYNÁRENSKÝCH ZARIADENÍ
	CESTA III. TRIEDY III/1525 NOVÉ ZÁMKY - ZEMNÉ
	PLOCHY STATICKEJ AUTOMOBIL. DOPRAVY
	MOST / LÁVKA
	STAVEBNÁ ČIARA
	PLOCHY A OBJEKTY S FUNKCIOU ŠPORTU A REKREÁCIE, VEREJNEJ ZELENÉ
	ZBERNÝ DVOR
	VZDUŠNÉ 110 KV ELEKTRICKÉ VEDENIE LINKA Č. 8823
	VZDUŠNÉ 22 KV ELEKTRICKÉ VEDENIE
	VZDUŠNÉ 22 KV ELEKTRICKÉ VEDENIE NA ZRUŠENIE
	PODZEMNÉ KÁBLOVÉ 22 KV ELEKTRICKÉ VEDENIE
	TRAFOSTANICA STŔŽIAROVÁ
	TRAFOSTANICA STŔŽIAROVÁ NA ZRUŠENIE
	TRAFOSTANICA KIOSKOVÁ
	TRAFOSTANICA REKONŠTRUOVANÁ NA KIOSK
	PLYNOVODY STL 1
	PLYNOVODY VTL PN25
	REGULAČNÉ STANICE VTL
	EL. KÁBEL KAO
	ANÓDOVÉ UZEMNENIE KAO
	EL. PŘIPOJKA SKAO
	STANICE KAO
	TRASA PODZEMNÝCH OZNAMOVACÍCH VEDENÍ ST

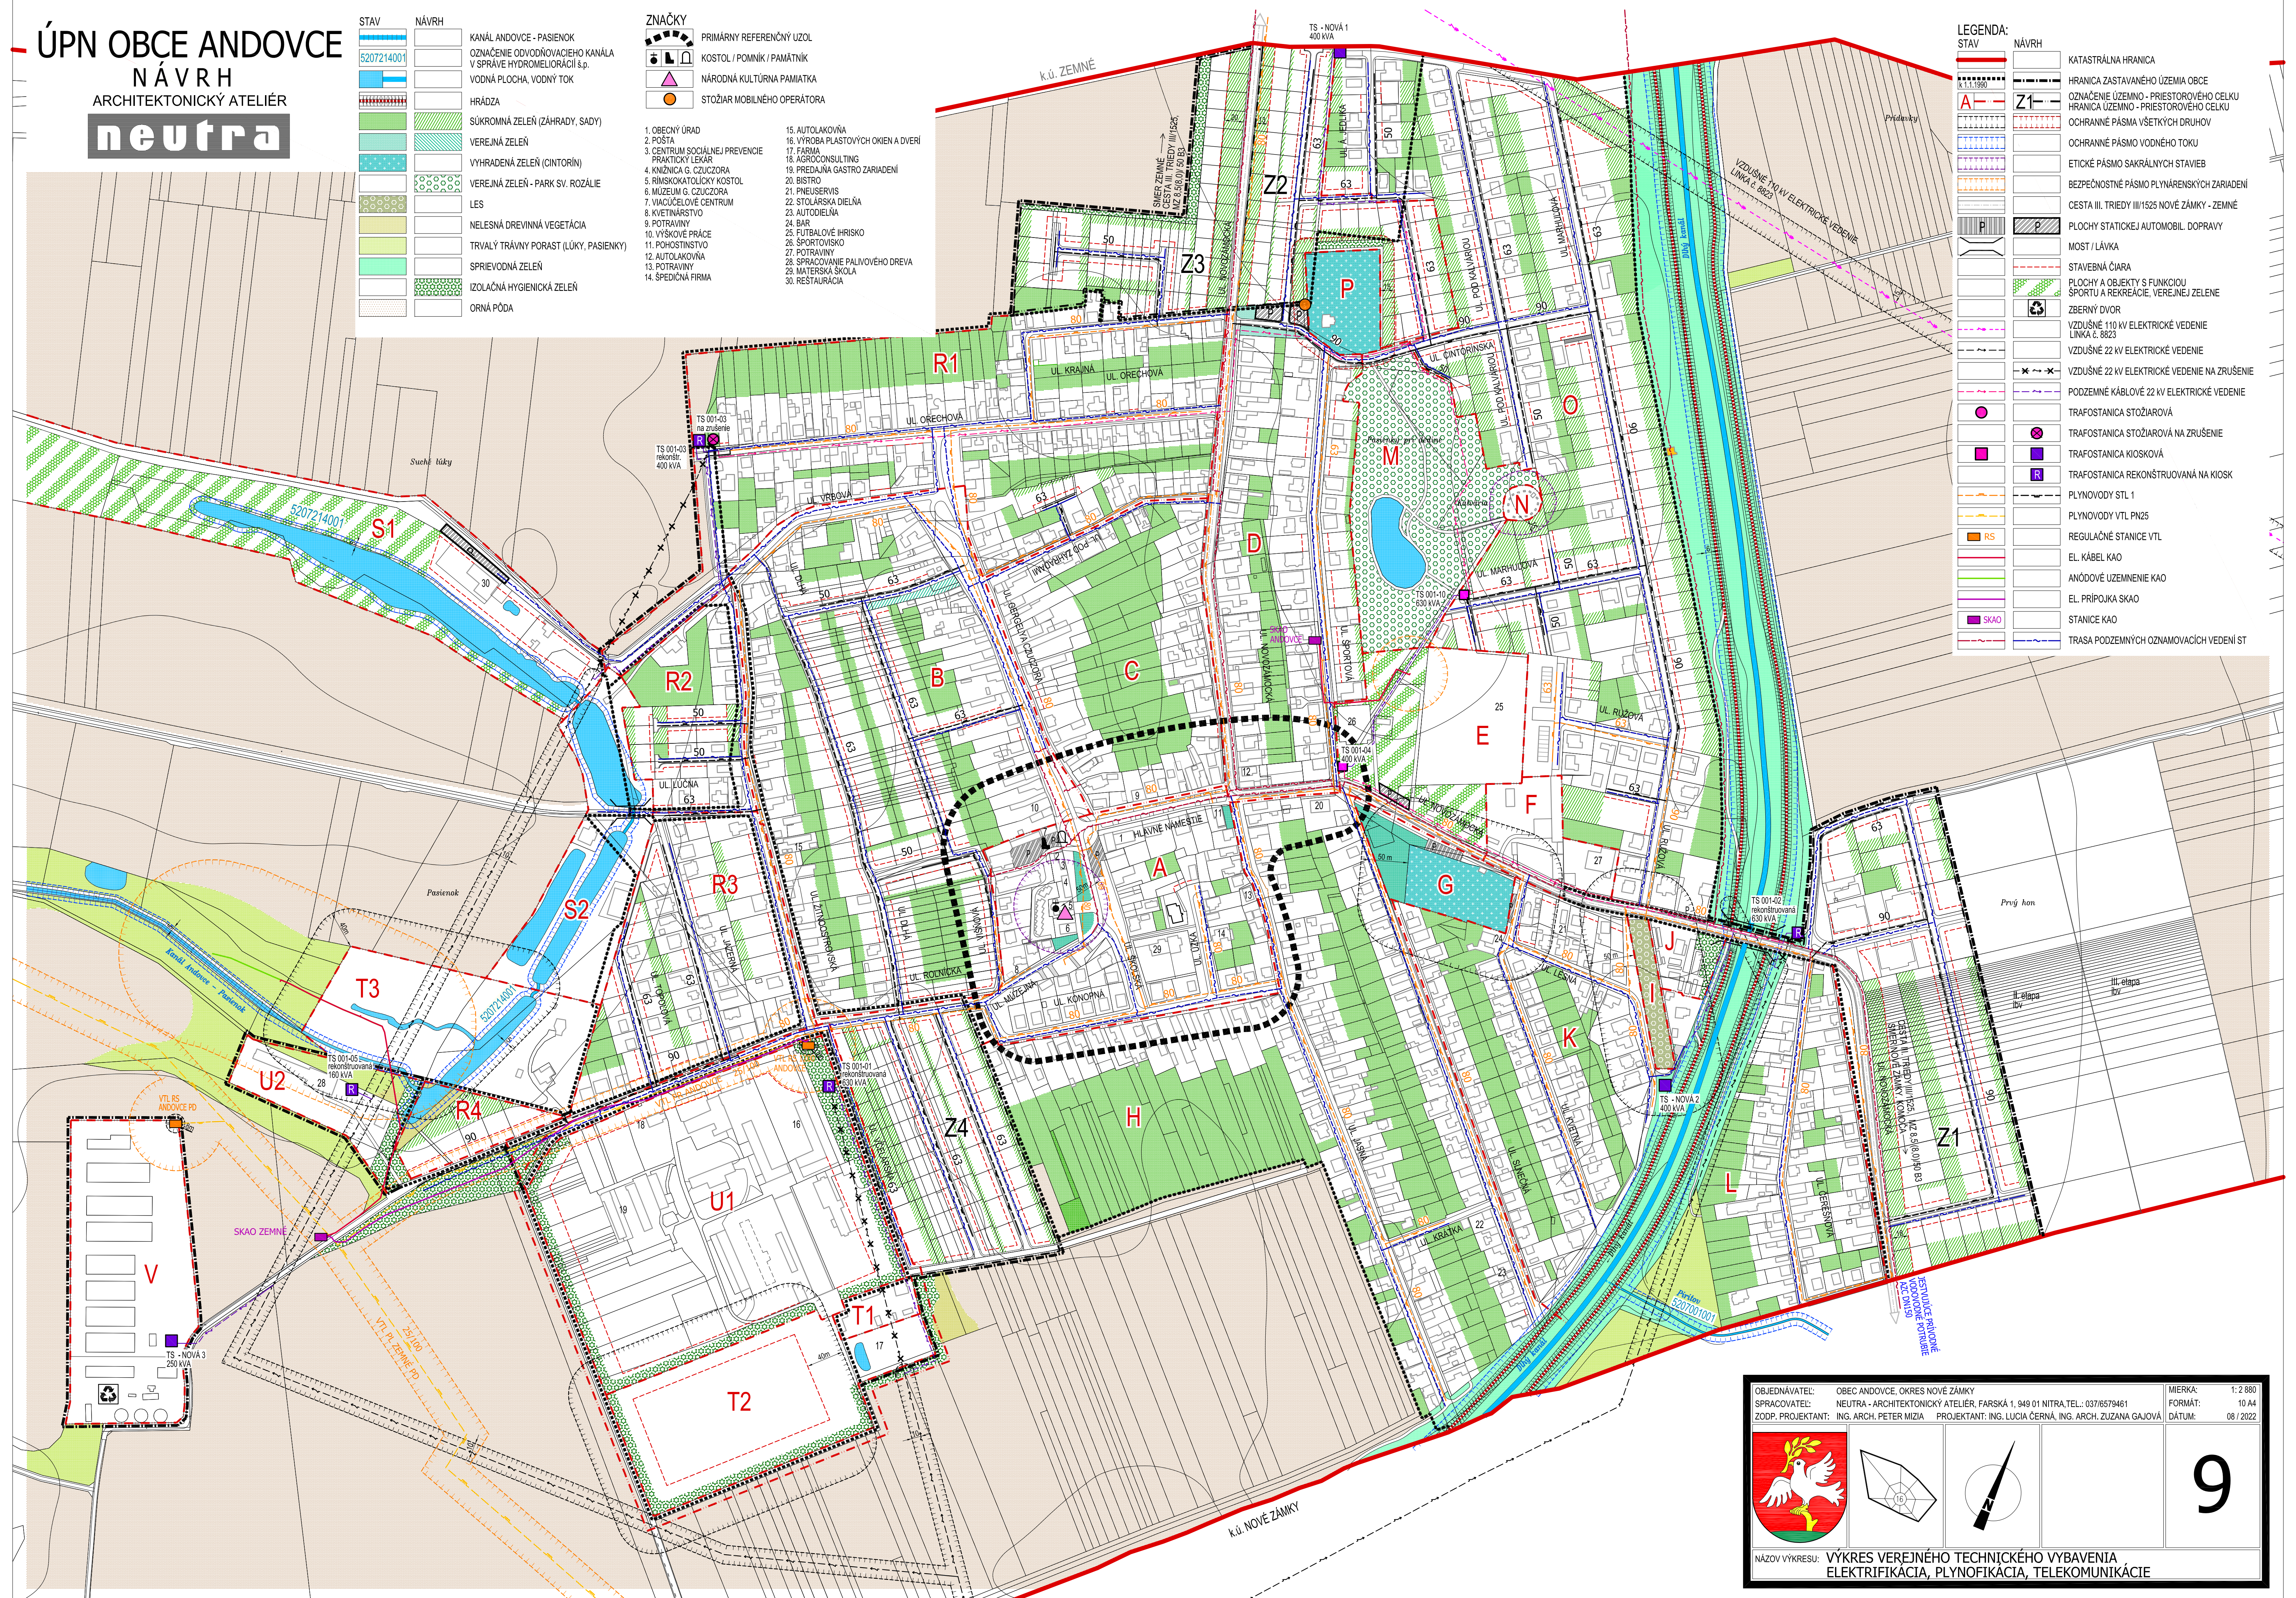

OBJEDNÁVATEL:	OBEC ANDOVCE, OKRES NOVÉ ZÁMKY	MIERKA:	1:2 880
SPRACOVATEL:	NEUTRA - ARCHITEKTONICKÝ ATELIÉR, FARSKÁ 1, 949 01 NITRA, TEL.: 037/6579461	FORMÁT:	10 A4
ZODP. PROJEKTANT:	ING. ARCH. PETER MIZIA	PROJEKTANT:	ING. ARCH. LUCIA ČERNÁ, ING. ARCH. ZUZANA GAJOVÁ
		DÁTUM:	08 / 2022





9

NÁZOV VÝKRESU: VÝKRES VEREJNÉHO TECHNICKÉHO VYBAVENIA ELEKTRIFIKÁCIA, PLYNOFIKÁCIA, TELEKOMUNIKÁCIE