


ÚPN OBCE ANDOVCE

ARCHITEKTONICKÝ ATELIÉR
neutra

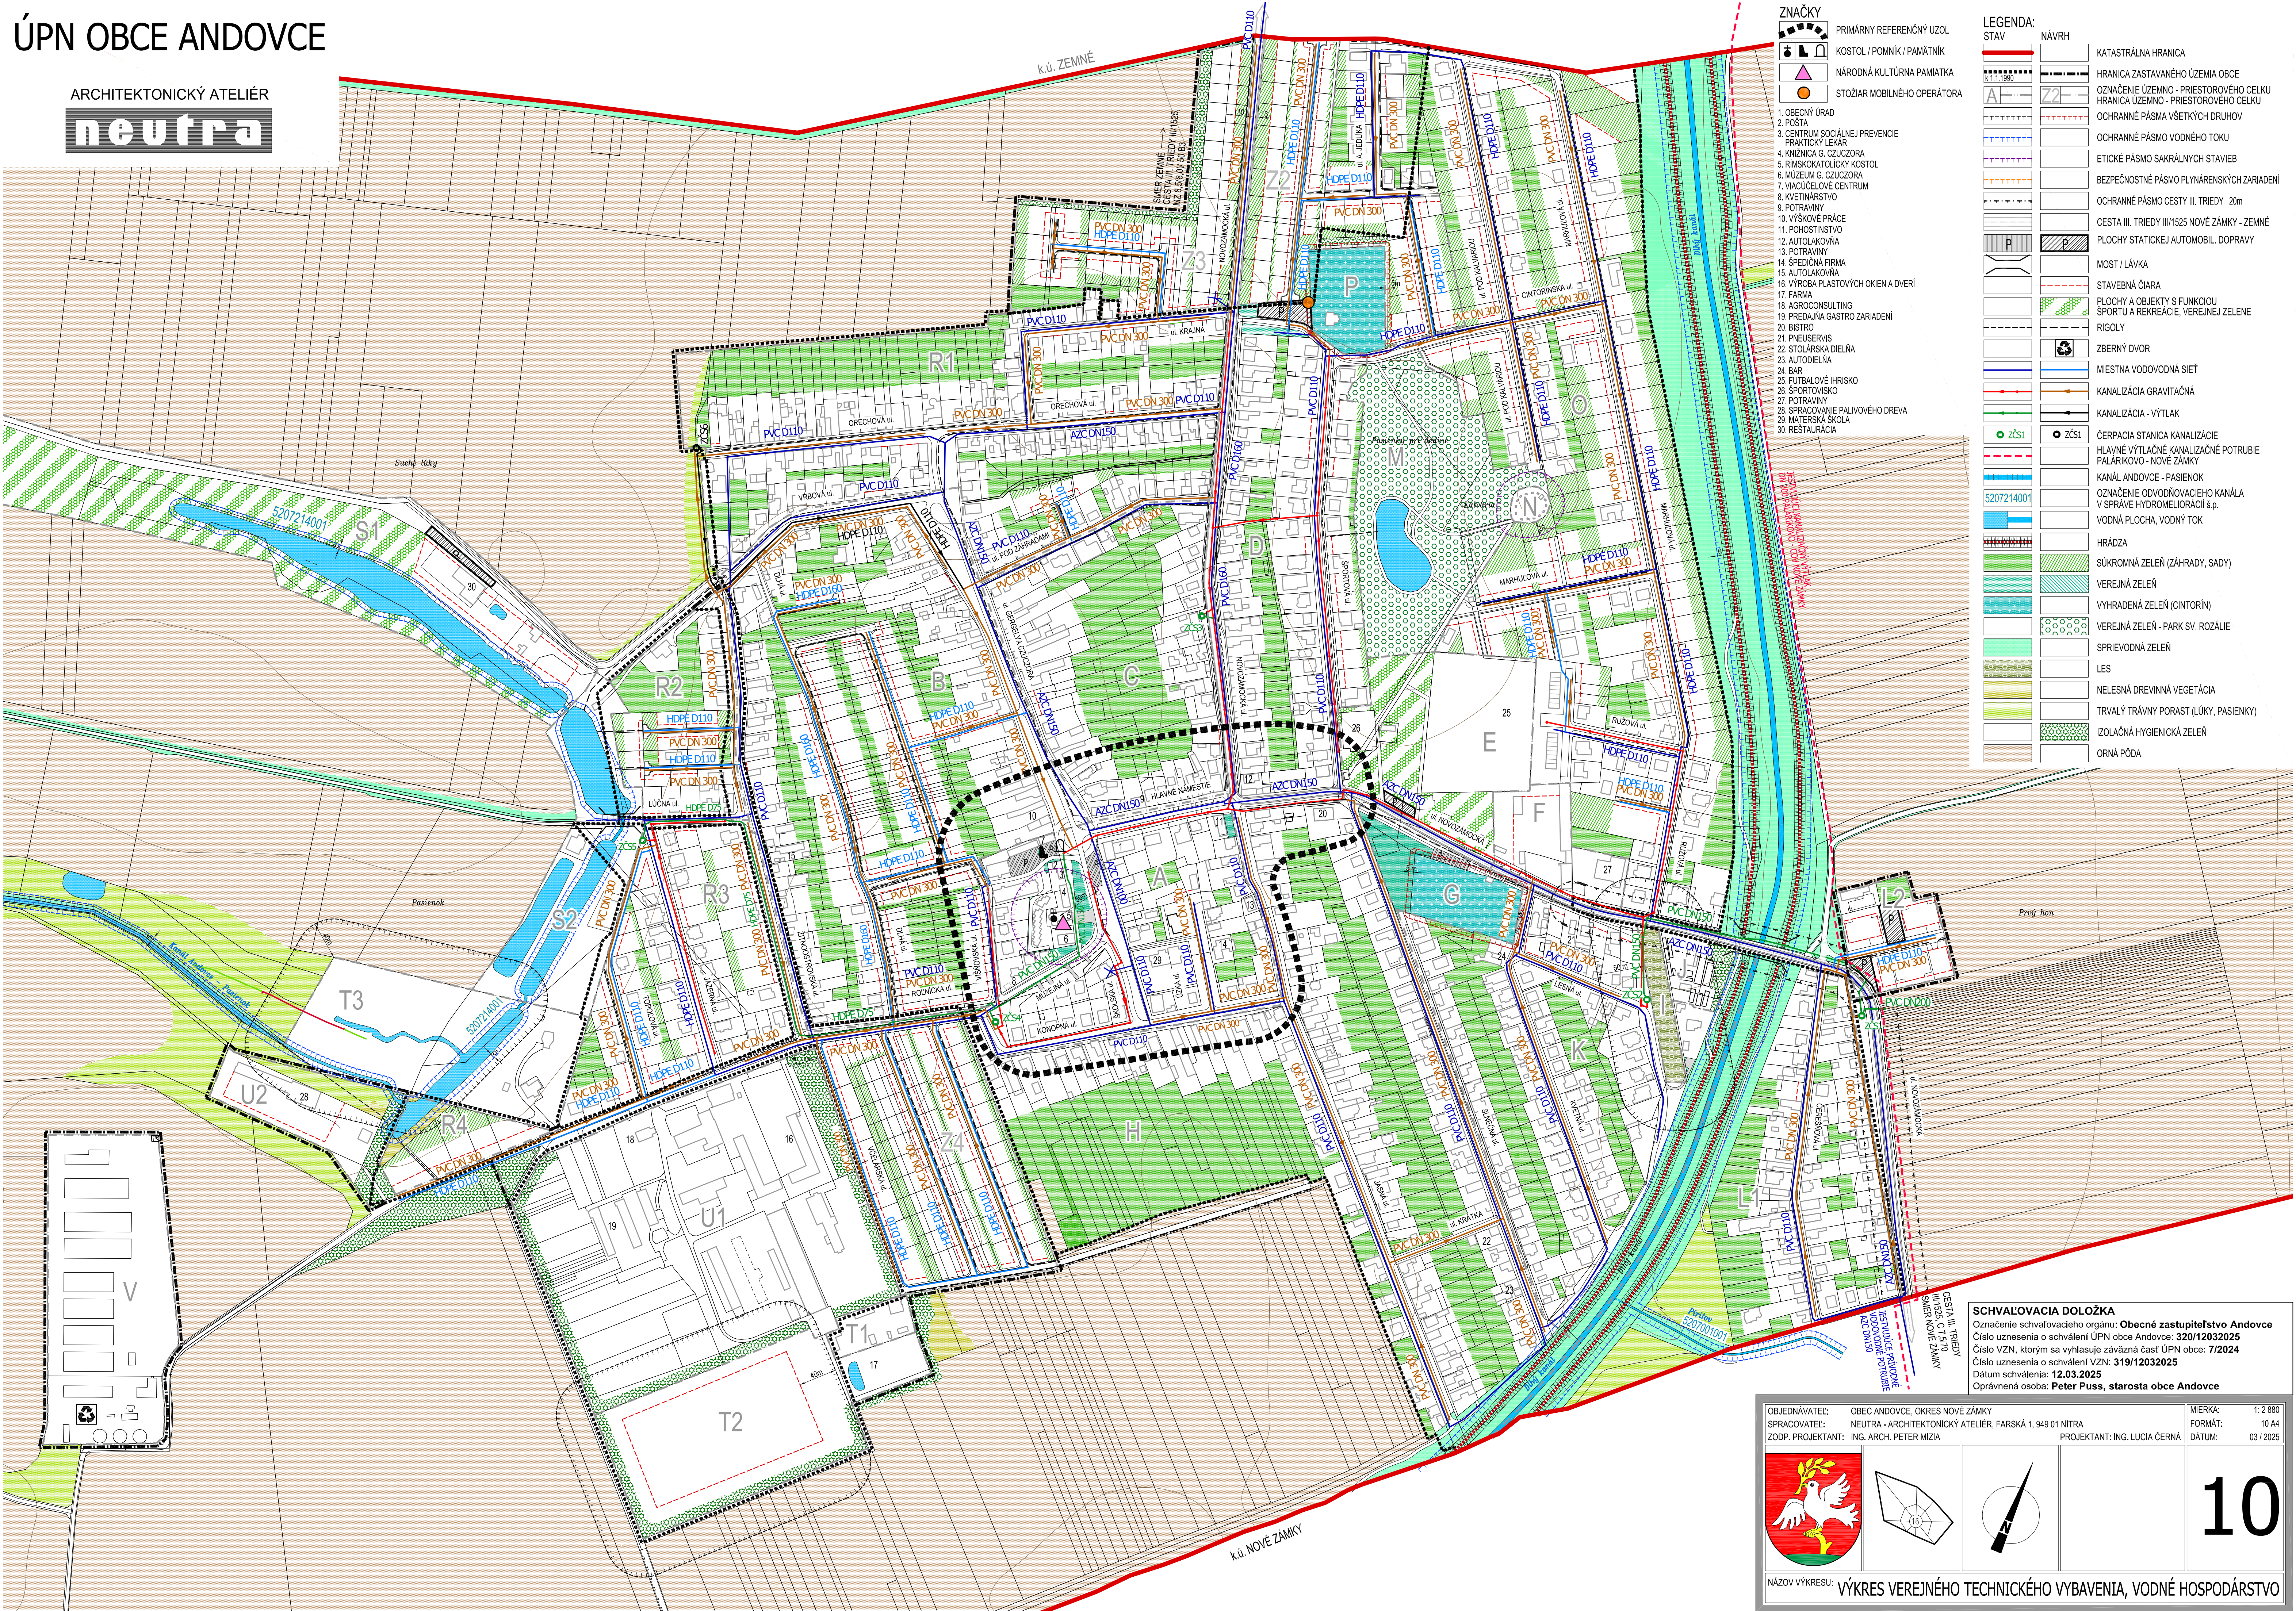

- ZNAČKY**
- 1. OBECNÝ ÚRAD
 - 2. POŠTA
 - 3. CENTRUM SOCIÁLNEJ PREVENČIE
 - 4. KNIŽNICA G. CZUCZORA
 - 5. RÍMSKOKATOLICKÝ KOSTOL
 - 6. MIJEZUM G. CZUCZORA
 - 7. VIAČELOVÉ CENTRUM
 - 8. KVEŤINÁRSTVO
 - 9. POTRAVINY
 - 10. VÝŠKOVÉ PRÁCE
 - 11. POHOSŤINSTVO
 - 12. AUTOLAKOVŇA
 - 13. POTRAVINY
 - 14. SPEDIČNÁ FIRMA
 - 15. AUTOLAKOVŇA
 - 16. VÝROBA PLASTOVÝCH OKIEN A DVERÍ
 - 17. FARMA
 - 18. AGROCONSULTING
 - 19. PREDAJŇA GASTRO ZARIADENÍ
 - 20. BISTRO
 - 21. PNEUSERVIS
 - 22. STOLÁRSKA DIELŇA
 - 23. AUTODIELŇA
 - 24. BAR
 - 25. FUTBALOVÉ HRISKO
 - 26. SPORTOVISKO
 - 27. POTRAVINY
 - 28. SPRACOVANIE PALIVOVÉHO DREVA
 - 29. MATERSKÁ ŠKOLA
 - 30. RESTAURÁCIA

- LEGENDA:**
- STAV**
- KATASTRÁLNA HRANICA
 - HRANICA ZASTAVANÉHO ÚZEMIA OBCE
 - OZNAČENIE ÚZEMNO - PRIESTOROVÉHO CELKU
 - HRANICA ÚZEMNO - PRIESTOROVÉHO CELKU
 - OCHRANNÉ PÁSMA VŠETKÝCH DRUHOV
 - OCHRANNÉ PÁSMA VODNÉHO TOKU
 - ETICKÉ PÁSMA SAKRÁLNYCH STAVIEB
 - BEZPEČNOSTNÉ PÁSMA PLYNÁRENSKÝCH ZARIADENÍ
 - OCHRANNÉ PÁSMA CESTY III. TRIEDY 20m
 - CESTA III. TRIEDY III/1525 NOVÉ ZÁMKY - ZEMNÉ
 - PLOCHY STATICKEJ AUTOMOBIL. DOPRAVY
 - MOST / LÁVKA
 - STAVEBNÁ ČIARA
 - PLOCHY A OBJEKTY S FUNKCIOU
 - SPORTU A REKREÁCIE, VEREJNEJ ZELENÉ
 - RIGOLY
 - ZBERNÝ DVOR
 - MIESTNA VODOVODNÁ SIET'
 - KANALIZÁCIA GRAVITAČNÁ
 - KANALIZÁCIA - VÝTLAK
 - ČERPACIA STANICA KANALIZÁCIE
 - HLAVNÉ VÝTLAČNÉ KANALIZAČNÉ POTRUBIE
 - PALÁRIKOVÉ - NOVÉ ZÁMKY
 - KANÁL ANDOVCE - PASIEŇOK
 - OZNAČENIE ODVODŇOVACIEHO KANÁLA
 - V SPRÁVE HYDROMELIORACÍ š.p.
 - VODNÁ PLOCHA, VODNÝ TOK
 - HRADZA
 - SÚKROMNÁ ZELEŇ (ZÁHRADY, SADY)
 - VEREJNÁ ZELEŇ
 - VYHRADENÁ ZELEŇ (CINTORÍN)
 - VEREJNÁ ZELEŇ - PARK SV. ROZÁLIE
 - SPRIEVODNÁ ZELEŇ
 - LES
 - NELESNÁ DREVINNÁ VEGETÁCIA
 - TRVALÝ TRÁVNÝ PORAST (LÚKY, PASIENKY)
 - IZOLAČNÁ HYGIENICKÁ ZELEŇ
 - ORNÁ PÓDA

SCHVALOVACIA DOLOŽKA
Označenie schvalovacieho orgánu: **Obecné zastupiteľstvo Andovce**
Číslo uznesenia o schválení ÚPN obce Andovce: **320/12032025**
Číslo VZN, ktorým sa vyhlasuje záväzná časť ÚPN obce: **7/2024**
Číslo uznesenia o schválení VZN: **319/12032025**
Dátum schválenia: **12.03.2025**
Oprávnená osoba: **Peter Puss, starosta obce Andovce**

OBJEDNÁVATEL: OBEC ANDOVCE, OKRES NOVÉ ZÁMKY
SPRACOVATEL: NEUTRA - ARCHITEKTONICKÝ ATELIÉR, FARSKÁ 1, 949 01 NITRA
ZODP. PROJEKTANT: ING. ARCH. PETER MIZIA
PROJEKTANT: ING. LUCIA ČERNÁ
MIERKA: 1:2 880
FORMÁT: 10 A4
DÁTUM: 03 / 2025

NÁZOV VÝKRESU: **VÝKRES VEREJNÉHO TECHNICKÉHO VYBAVENIA, VODNÉ HOSPODÁRSTVO**

10