


ZNAČKY	
	PRIMÁRNY REFERENČNÝ UZOL
	KOSTOL / POMNÍK / PAMÄTIŇNÍK
	HRANICA ARCHEOLOGICKEJ LOKALITY
	NÁRODNÁ KULTÚRNA PAMIATKA
	STOŽIAR MOBILNÉHO OPERÁTORA

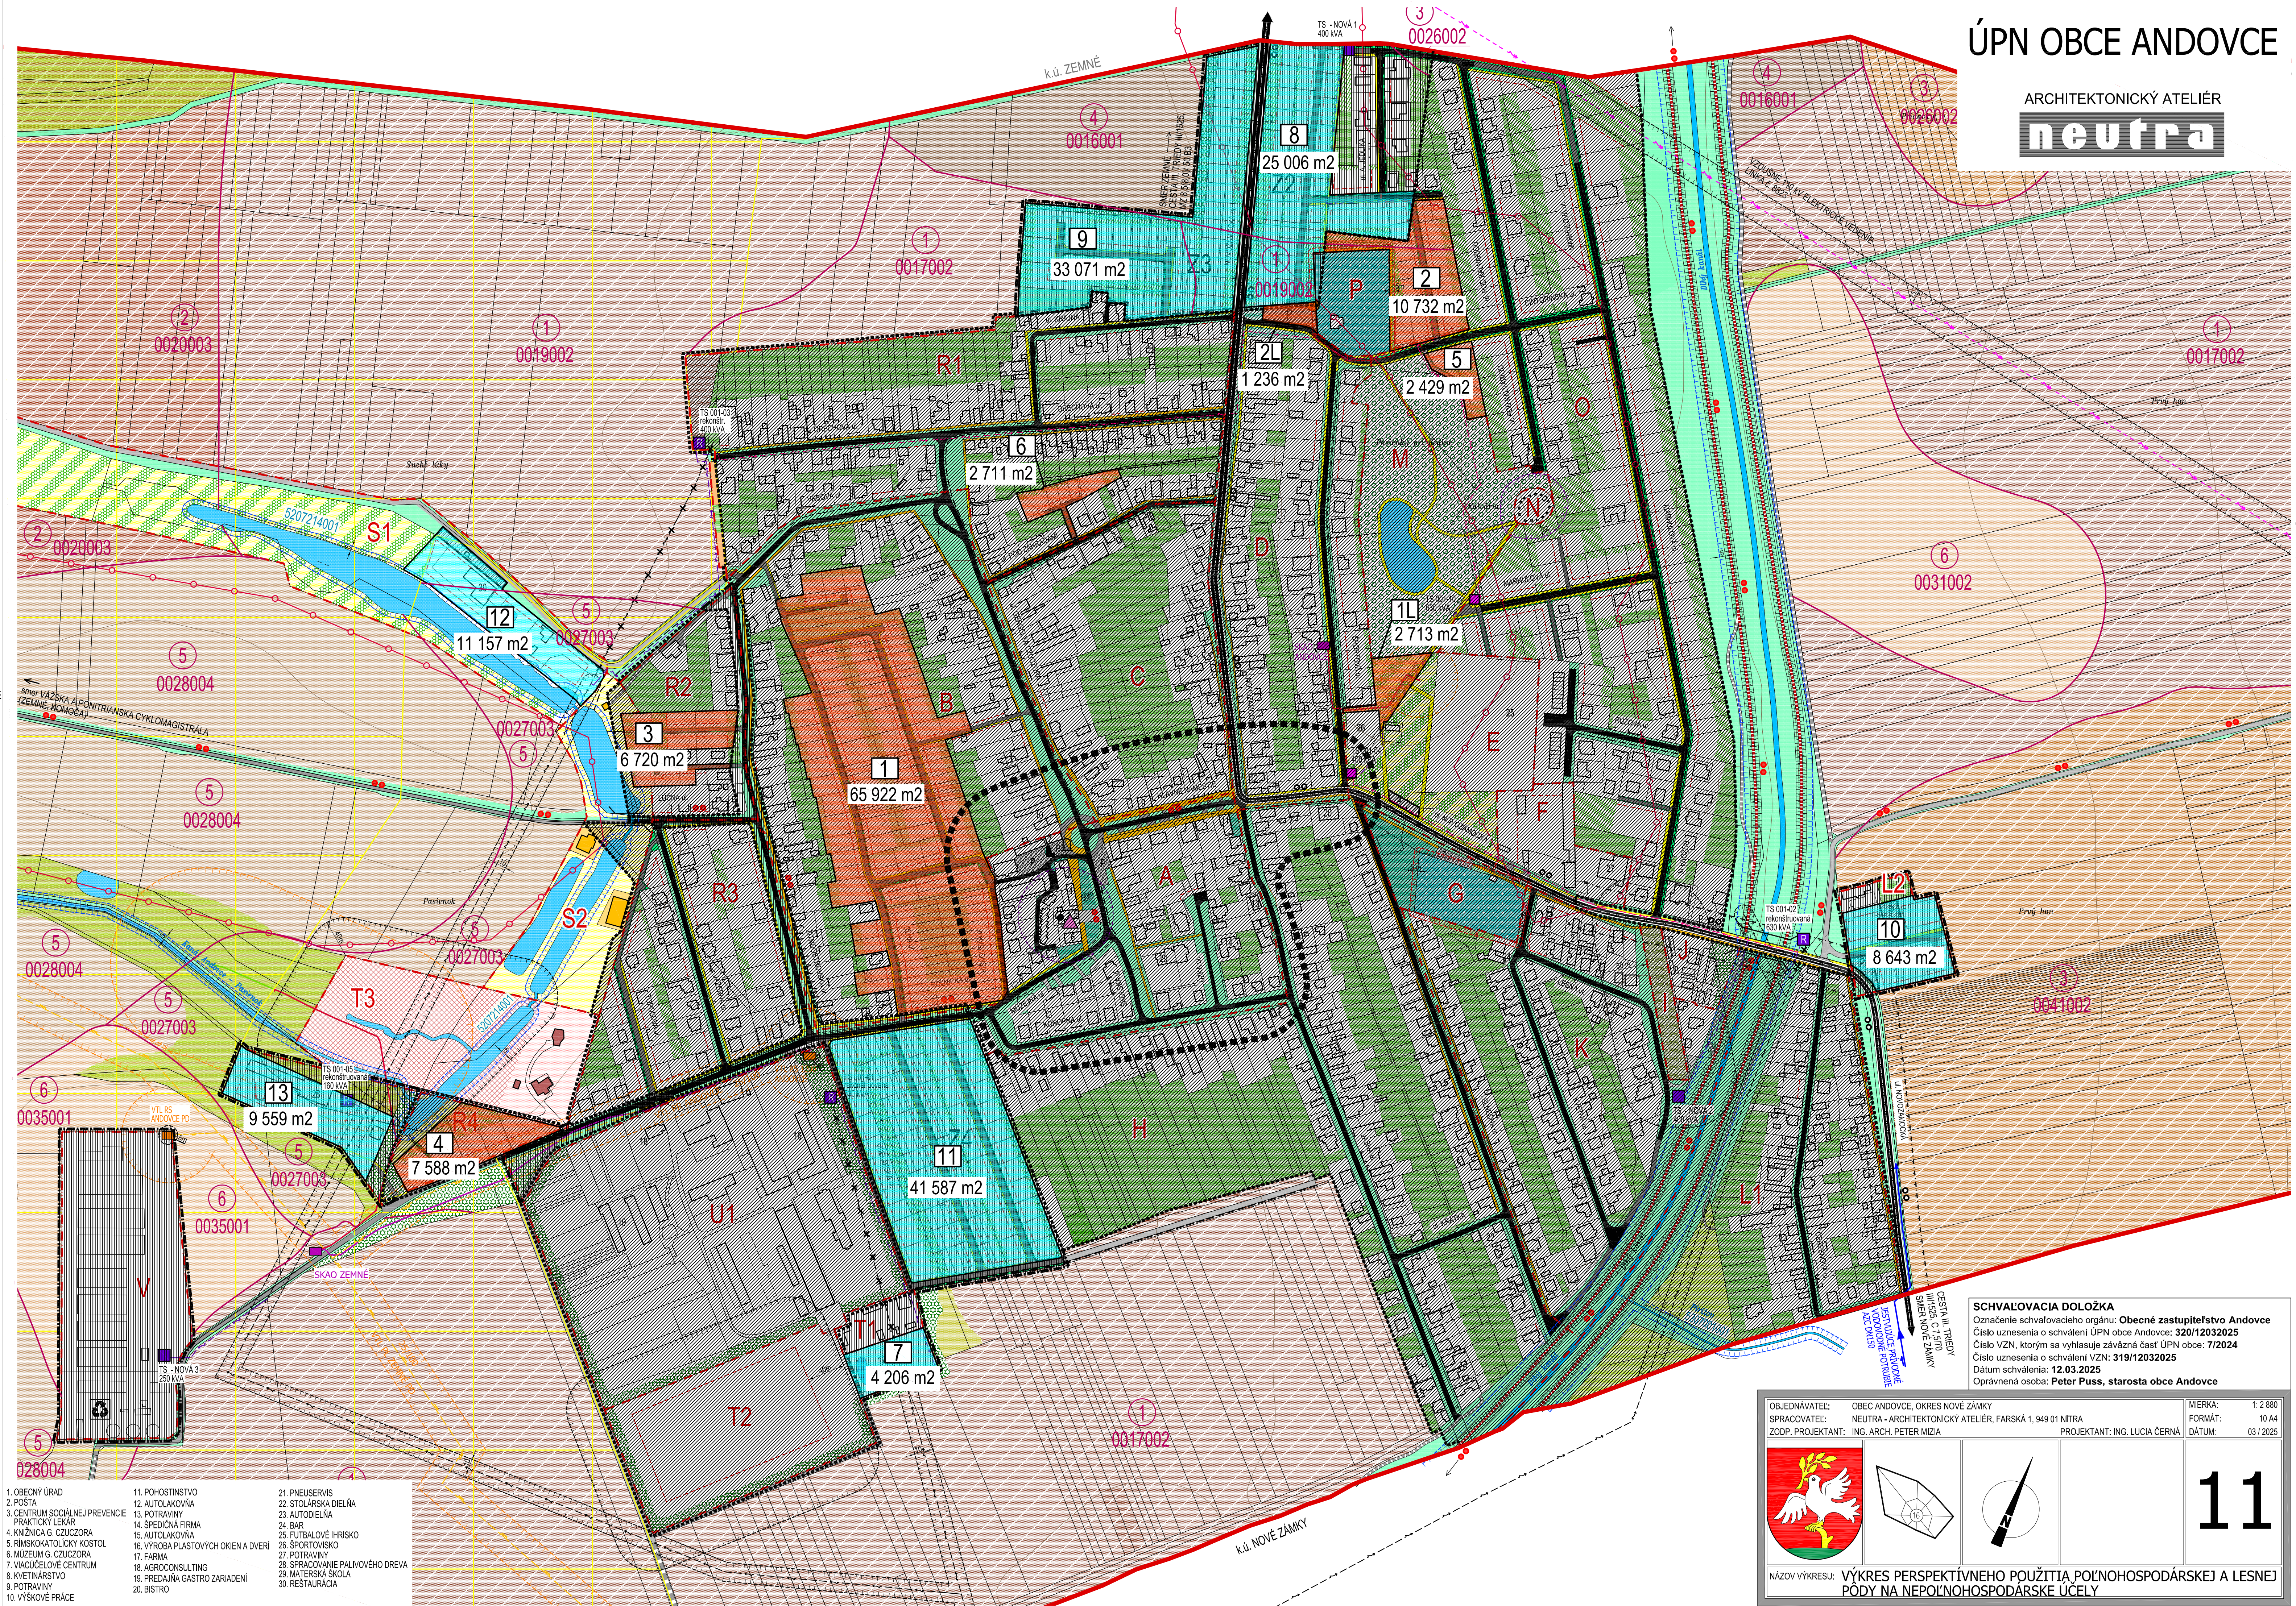




ÚPN OBCE ANDOVCE

ARCHITEKTONICKÝ ATELIÉR

neutra

SCHVALOVACIA DOLOŽKA
 Označenie schvalovacieho orgánu: **Obecné zastupiteľstvo Andovce**
 Číslo uznesenia o schválení ÚPN obce Andovce: **320/12032025**
 Číslo VZN, ktorým sa vyhlasuje záväzná časť ÚPN obce: **7/2024**
 Číslo uznesenia o schválení VZN: **319/12032025**
 Dátum schválenia: **12.03.2025**
 Oprávnená osoba: **Peter Puss, starosta obce Andovce**

OBJEDNÁVATEL:	OBEC ANDOVCE, OKRES NOVÉ ZÁMKY	MIERKA:	1:2 880
SPRACOVATEL:	NEUTRA - ARCHITEKTONICKÝ ATELIER, FARSKÁ 1, 949 01 NITRA	FORMAT:	10 A4
ZODP. PROJEKTANT:	ING. ARCH. PETER MIZIA	PROJEKTANT:	ING. LUCIA ČERNÁ
		DÁTUM:	03 / 2025

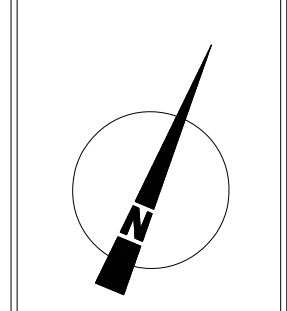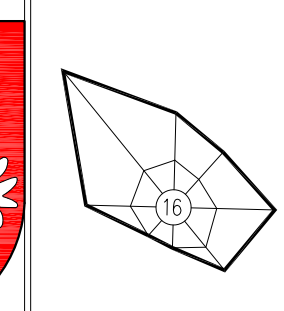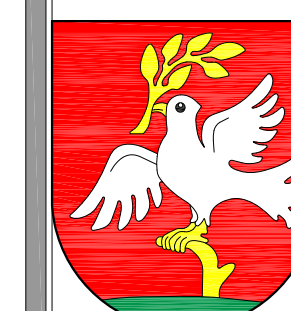

11

NÁZOV VÝKRESU: VÝKRES PERSPEKTÍVNEHO POUŽITIA POĽNOHOSPODÁRSKEJ A LESNEJ
PÔDY NA NEPOĽNOHOSPODÁRSKE ÚČELY