

LEGENDA

STAV	NÁVRH	
		KATASTRÁLNA HRANICA
		HRANICA ZASTAVANÉHO ÚZEMIA OBCE
		ZASTAVANÉ ÚZEMIE OBCE
		OZNAČENIE ÚZEMNO - PRIESTOROVÉHO CELKU
		HRANICA ÚZEMNO - PRIESTOROVÉHO CELKU
		OCHRANNÉ PÁSMO VŠETKÝCH DRUHOV
		OCHRANNÉ PÁSMO CESTY III. TRIEDY
		ÚZEMIE ZATAŽENÉ HLUKOM A VIBRÁCIAMI
		CESTA III. TRIEDY III/1525
		CESTA ÚČELOVÁ SPEVNEŇÁ
		CESTA ÚČELOVÁ NESPEVNEŇÁ
STAV	NÁVRH	
		VÝZNAMNÁ CYKLOTURISTICKÁ TRASA (zdroj: ÚPN VÚC)
		CYKLOTRASA
		AUTOBUSOVÁ ZASTÁVKA S PRÍSTREŠKOM
		AUTOBUSOVÁ ZASTÁVKA NA REKONŠTRUKCIU (VYBUDOVANIE / REKONŠTRUKCIA PRÍSTREŠKU)
		DOCHÁDKOVÁ VZDIALENOSŤ (BUS)
		PLOCHY A OBJEKTY S FUNKCIOU OV KOMERČNEHO CHARAKTERU, ŠPORTU A REKREÁCIE
		PLOCHY A OBJEKTY S FUNKCIOU ŠPORTU, REKREÁCIE A VEREJNEJ ZELENÉ
		PLOCHY A OBJEKTY S FUNKCIOU ŠPORTU A REKREÁCIE
		PLOCHY A OBJEKTY S FUNKCIOU AGROTURISTIKY
		PLOCHY A OBJEKTY S FUNKCIOU BÝVANIA - IBV

STAV	NÁVRH	
		VZDUŠNÉ 110 kVA ELEKTRICKÉ VEDENIE LINKA č. 8823
		VZDUŠNÉ 22 kVA ELEKTRICKÉ VEDENIE NA ZRUŠENIE
		KÁBLOVÉ 22 kVA ELEKTRICKÉ VEDENIE
		TRAFOSTANICA STOŽIAROVÁ
		TRAFOSTANICA KIOSKOVÁ
		TRAFOSTANICA REKONŠTRUOVANÁ - KIOSKOVÁ
		SÚSTAVA TRANZITNÝCH PLYNOVODOV VVTL - ROZVOJOVÝ ZÁMER
		OCHRANNÉ PÁSMO TRANZITNÝCH PLYNOVODOV
		BEZPEČNOSTNÉ PÁSMO TRANZITNÝCH PLYNOVODOV

STAV	NÁVRH	
		VTL PLYN ZEMNÉ PD 25/100
		STL PLYN DN 80
		BEZPEČNOSTNÉ PÁSMO PZ
		REGULAČNÁ STANICA PLYNU
		SKAO
		ELEKTRICKÁ PRÍPOJKA SKAO ELEKTRICKÝ KÁBEL KAO
		ANÓDOVÉ UZEMNENIE KAO
		JESTVUJÚCI KANALIZAČNÝ VÝTLAK DN 200 PALÁRIKOVO - ČOV NZ
		JESTVUJÚCE PRÍVODNÉ VODOVODNÉ POTRUBIE AZC DN150
		TRASA PODZEMNÝCH OZNAMOVACÍCH VEDENÍ ST

STAV	NÁVRH	
		PR S OBMEDZENÍM SILOVÝCH VZDUŠNÝCH VEDENÍ VN A VVN
		PR VODOROVNEJ ROVINY 139 m n.m.
		HRANICA ARCHEOLOGICKEJ LOKALITY
		TRVALÉ TRÁVNE PORASTY
		SPRIEVODNÁ ZELEŇ
		ORNÁ PÓDA
		LES
		OCHRANNÉ PÁSMO LESA 50m
		HNOJISKO
		MOST / LÁVKA

STAV	NÁVRH	
		VODNÝ TOK / VODNÁ PLOCHA
		OBČASNÝ TOK
		PODMÁČANÉ PLOCHY
		MANIPULAČNÉ (OCHRANNÉ) PÁSMO VODNÝCH TOKOV A ODV. KANÁLOV
		ODVODŇOVACÍ KANÁL V SPRÁVE HYDROMELIORÁCIÍ š.p.
		RÚROVÁ SIET V SPRÁVE HYDROMELIORÁCIÍ š.p.
		ZÁVLAHY
		CHRÁNENÉ MALOPLŠNÉ ÚZEMIE ČIA MOLVY
		LÍNOVÁ ZELEŇ / STROMORADIE


ÚPN OBCE ANDOVCE

ARCHITEKTONICKÝ ATELIER




neutra

ZNAČKY

	SKLÁDKA UPRAVENÁ
	NÁRODNÁ KULTÚRNA PAMiatKA
	NÁRODNÁ KULTÚRNA PAMiatKA
	PAMiatNA TABUĽA G. CZUCZORA
	RÍMSKOKATOLICKÝ KOSTOL
	ARCHITEKTONICKÁ DOMINANTA / KRÍŽ - BOŽIE MUKY
	TELEKOMUNIKAČNÁ VEŽA

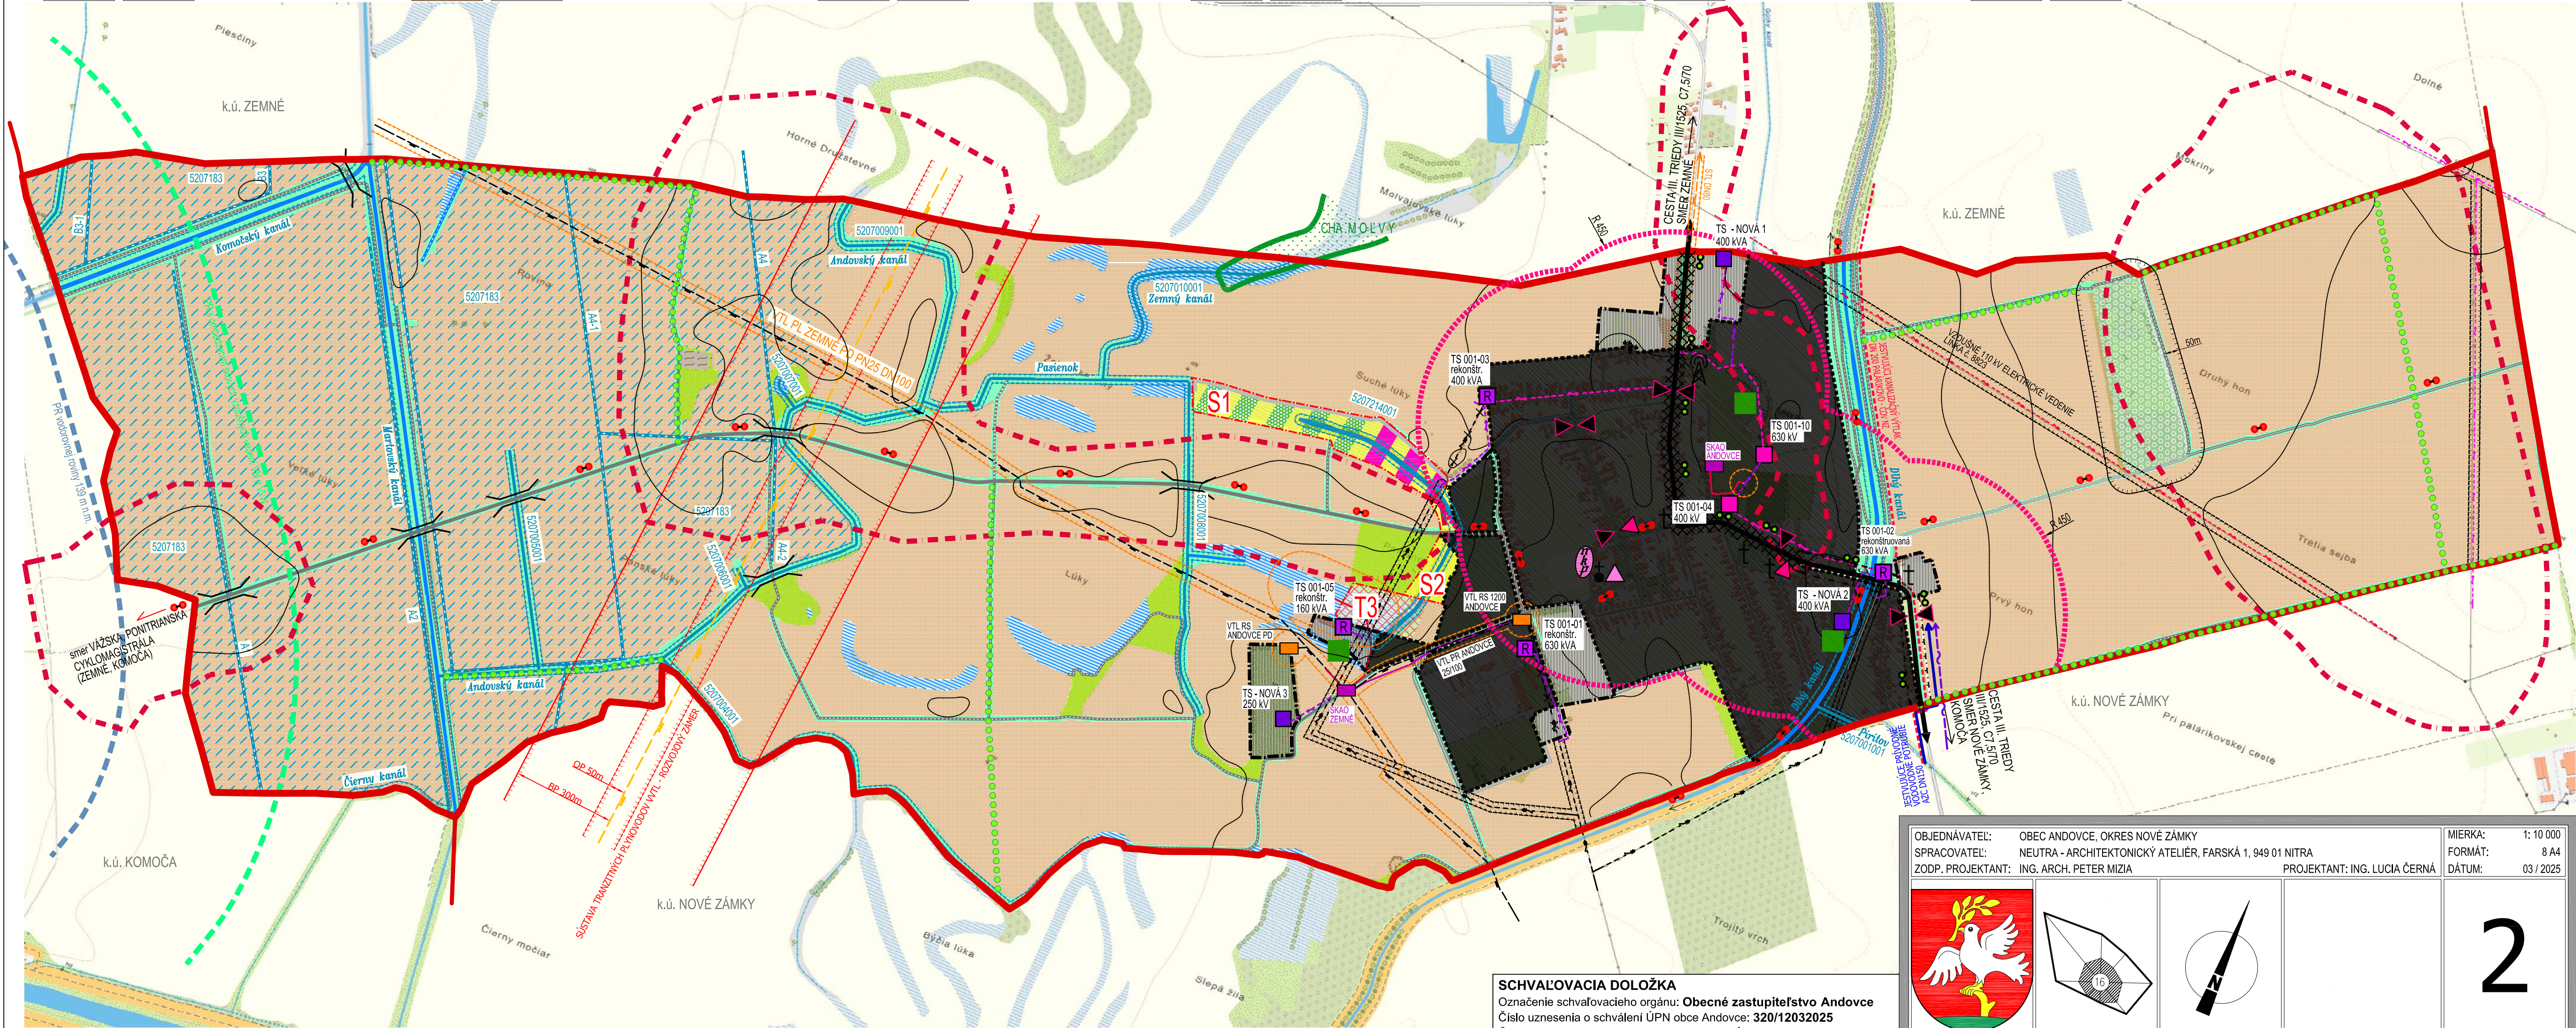

OBJEDNÁVATEL:	OBEC ANDOVCE, OKRES NOVÉ ZÁMKY	MIERKA:	1: 10 000
SPRACOVATEL:	NEUTRA - ARCHITEKTONICKÝ ATELIER, FARSKÁ 1, 949 01 NITRA	FORMÁT:	8 A4
ZODP. PROJEKTANT:	ING. ARCH. PETER MIZIA	PROJEKTANT:	ING. LUCIA ČERNÁ
		DÁTUM:	03 / 2025

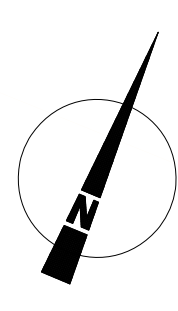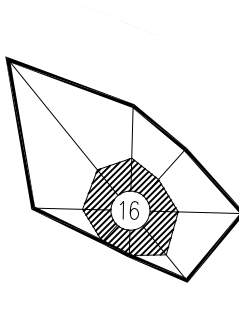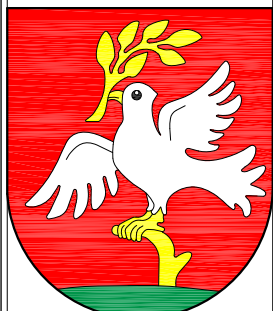

2

SCHVAĽOVACIA DOLOŽKA

Označenie schvaľovacieho orgánu: **Obecné zastupiteľstvo Andovce**
Číslo uznesenia o schválení ÚPN obce Andovce: **320/12032025**
Číslo VZN, ktorým sa vyhlasuje záväzná časť ÚPN obce: **7/2024**
Číslo uznesenia o schválení VZN: **319/12032025**
Dátum schválenia: **12.03.2025**
Oprávnená osoba: **Peter Puss, starosta obce Andovce**

NÁZOV VÝKRESU: **KOMPLEXNÝ VÝKRES PRIESTOROVÉHO USPORIADANIA A FUNKČNÉHO VYUŽÍVANIA ÚZEMIA S VYZNACENOU ZÁVÄZNOU ČASŤOU RIŠEŇA, k.ú. ANDOVCE**