

LEGENDA

STAV	NÁVRH	
		KATASTRÁLNA HRANICA
		HRANICA ZASTAVANÉHO ÚZEMIA OBCE
		ZASTAVANÉ ÚZEMIE OBCE
		OZNAČENIE ÚZEMNO - PRIESTOROVÉHO CELKU
		HRANICA ÚZEMNO - PRIESTOROVÉHO CELKU
		OCHRANNÉ PÁSMO VŠETKÝCH DRUHOV
		ÚZEMIE ZATIAŽENÉ HLUKOM A VIBRÁCIAMI
		CESTA III. TRIEDY III/1525
		CESTA ÚČELOVÁ SPEVNENÁ
		CESTA ÚČELOVÁ NESPEVNENÁ
		VÝZNAMNÁ CYKLOTURISTICKÁ TRASA (zdroj: ÚPN VÚC)

STAV	NÁVRH	
		CYKLOTRASA
		AUTOBUSOVÁ ZASTÁVKA S PRÍSTREŠKOM
		AUTOBUSOVÁ ZASTÁVKA NA REKONŠTRUKCIU (VYBUDOVANIE / REKONŠTRUKCIA PRÍSTREŠKU)
		DOCHÁDKOVÁ VZDIALENOSŤ (BUS)
		PLOCHY A OBJEKTY S FUNKCIOU OV KOMERČNÉHO CHARAKTERU, ŠPORTU A REKREÁCIE
		PLOCHY A OBJEKTY S FUNKCIOU ŠPORTU, REKREÁCIE A VEREJNEJ ZELENE
		PLOCHY A OBJEKTY S FUNKCIOU ŠPORTU A REKREÁCIE
		PLOCHY A OBJEKTY S FUNKCIOU AGROTURISTIKY
		PLOCHY A OBJEKTY S FUNKCIOU BÝVANIA - I BV
		HRANICA ARCHEOLOGICKEJ LOKALITY

STAV	NÁVRH	
		VZDUŠNÉ 110 kVA ELEKTRICKÉ VEDENIE LINKA č. 8823
		VZDUŠNÉ 22 kVA ELEKTRICKÉ VEDENIE
		VZDUŠNÉ 22 kVA ELEKTRICKÉ VEDENIE NA ZRUŠENIE
		KÁBLOVÉ 22 kVA ELEKTRICKÉ VEDENIE
		TRAFOSTANICA STOŽIAROVÁ
		TRAFOSTANICA KIOSKOVÁ
		TRAFOSTANICA REKONŠTRUOVANÁ - KIOSKOVÁ
		SÚSTAVA TRANZITNÝCH PLYNOVODOV VVTL - ROZVOJOVÝ ZÁMER
		OCHRANNÉ PÁSMO TRANZITNÝCH PLYNOVODOV
		BEZPEČNOSTNÉ PÁSMO TRANZITNÝCH PLYNOVODOV

STAV	NÁVRH	
		VTL PLYN ZEMNÉ PD 25/100
		STL PLYN DN 80
		BEZPEČNOSTNÉ PÁSMO PZ
		REGULAČNÁ STANICA PLYNU
		SKAO
		ELEKTRICKÁ PRÍPOJKA SKAO / ELEKTRICKÝ KÁBEL KAO
		ANÓDOVÉ UZEMNENIE KAO
		JESTVUJÚCI KANALIZAČNÝ VÝTLAK DN 200 PALÁRIKOVO - ČOV NZ
		JESTVUJÚCE PRÍVODNÉ VODOVODNÉ POTRUBIE AZC DN150
		TRASA PODZEMNÝCH OZNAMOVACÍCH VEDENÍ ST

STAV	NÁVRH	
		PR S OBMEDZENÍM SÍLOVÝCH VZDUŠNÝCH VEDENÍ VN A VVN
		PR VODOROVNEJ ROVINY 139 m n.m.
		TRVALÉ TRÁVNE PORASTY
		SPRIEVODNÁ ZELEŇ
		LÍNOVÁ ZELEŇ / STROMORADIE
		LES
		OCHRANNÉ PÁSMO LESA 50m
		MANIPULAČNÉ (OCHRANNÉ) PÁSMO VT OP ODVODŇOVACÍCH KANÁLOV
		ODVODŇOVACÍ KANÁL V SPRÁVE HYDROMELIORÁCIÍ š.p.
		RÚROVÁ SIET' HYDROMELIORÁCIÍ š.p.


STAV	NÁVRH	
		ZÁVLAHY
		VODNÝ TOK / VODNÁ PLOCHA
		OBČASNÝ TOK
		PODMÁČANÉ PLOCHY
		HNOJISKO
		VETERNÁ ERÓZIA STREDNÁ
		VETERNÁ ERÓZIA SILNÁ

KONFLIKTNÉ UZLY	
	STRET BIKORIDORU REGIONÁLNEHO VÝZNAMU (DLHÝ KANÁL) S CESTOU III. TRIEDY III/1525 A SO ZASTAVANÝM ÚZEMÍM OBCE
	KRÍŽOVANIE JESTV. BIKORIDORU REGIONÁLNEHO VÝZNAMU S VEDENÍM VYSOKÉHO NAPÄTIA

NAVROVANÉ OPATRENIA L,M...R

PODROBNE V TEXTOVEJ ČASŤI:
- NÁVRH OPATRENÍ NA OCHRANU PRÍRODNÝCH ZDROJOV A NA ZNÍŽOVANIE NEGATÍVNEHO PÔSOBEŇIA STRESOVÝCH JAVOV

KRAJINNOEKOLOGICKÉ OPATRENIA zdroj: RÚSES NOVÉ ZÁMKY	
	ZABEZPEČIŤ VÝSADBU IZOLAČNEJ HYGIENICKEJ VEGETÁCIE
	MONITOROVAŤ A SANOVAŤ ENVIRONMENTÁLNE ZATIAŽE
	ZOSÚLADIŤ REKREAČNÉ AKTIVITY S OCHRANOU PRÍRODY
	ZABEZPEČIŤ VÝSADBU VETROLAMOV
	ZAMEDZOVAŤ VYTŤVÁRANIE NEPRIEPUSTNÝCH PLOCH
ZNAČKY	
	SKLÁDKA UPRAVENÁ
	NÁRODNÁ KULTÚRNA PAMIATKA
	NÁRODNÁ KULTÚRNA PAMIATKA PAMÄTNÁ TABUĽA G. CZUCZORA
	RÍMSKOKATOLICKÝ KOSTOL
	ARCHITEKTONICKÁ DOMINANTA / KRÍŽ - BOŽIE MUKY
	TELEKOMUNIKAČNÁ VEŽA
	MOST / LÁVKA

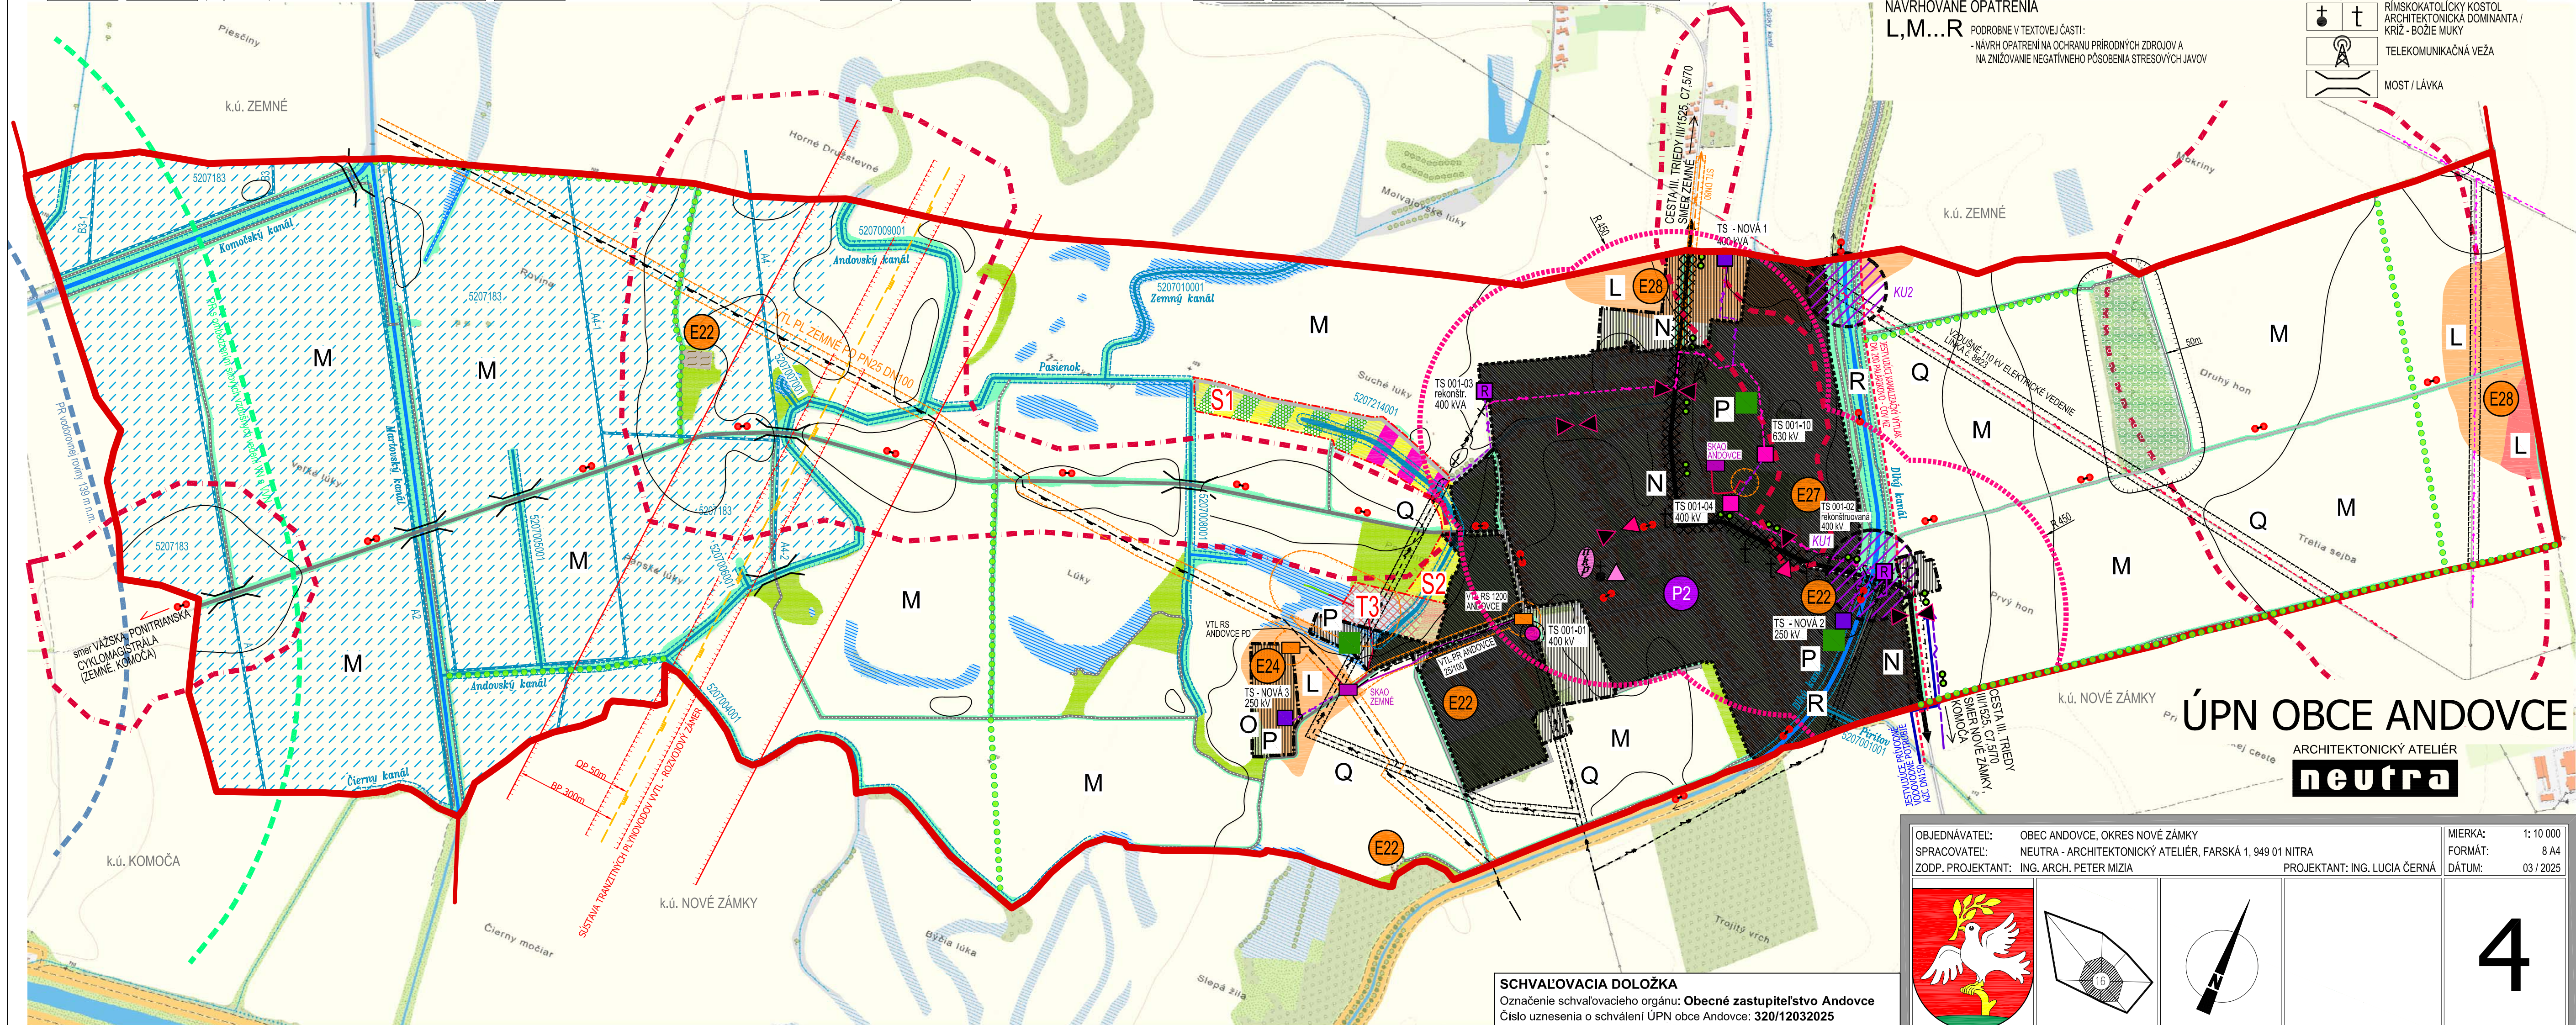

ÚPN OBCE ANDOVCE

ARCHITEKTONICKÝ ATELIER
neutra

OBJEDNÁVATEL:	OBEC ANDOVCE, OKRES NOVÉ ZÁMKY	MIERKA:	1: 10 000
SPRACOVATEL:	NEUTRA - ARCHITEKTONICKÝ ATELIER, FARSKÁ 1, 949 01 NITRA	FORMÁT:	8 A4
ZODP. PROJEKTANT:	ING. ARCH. PETER MIZIA	PROJEKTANT:	ING. LUCIA ČERNÁ
		DÁTUM:	03 / 2025

4

SCHVAĽOVACIA DOLOŽKA
Označenie schvaľovacieho orgánu: **Obecné zastupiteľstvo Andovce**
Číslo uznesenia o schválení ÚPN obce Andovce: **320/12032025**
Číslo VZN, ktorým sa vyhlasuje záväzná časť ÚPN obce: **7/2024**
Číslo uznesenia o schválení VZN: **319/12032025**
Dátum schválenia: **12.03.2025**
Oprávnená osoba: **Peter Puss, starosta obce Andovce**

NÁZOV VÝKRESU: **VÝKRES OCHRANY PRÍRODY A TVORBY KRAJINY, STRESOVÉ JAVY**