

ÚPN OBCE ANDOVCE

ARCHITEKTONICKÝ ATELIER

neutra


LEGENDA:

STAV	NÁVRH	KATASTRÁLNA HRANICA
		HRANICA ZASTAVANÉHO ÚZEMIA OBCE
		OZNAČENIE ÚZEMNO - PRIESTOROVÉHO CELKU
		HRANICA ÚZEMNO - PRIESTOROVÉHO CELKU
		OCHRANNÉ PÁSMA VŠETKÝCH DRUHOV
		OCHRANNÉ PÁSMA VODNÉHO TOKU
		ETICKÉ PÁSMA SAKRÁLNYCH STAVIEB
		BEZPEČNOSTNÉ PÁSMA PLYNÁRENSKÝCH ZARIADENÍ
		OCHRANNÉ PÁSMA CESTY III. TRIEDY 20m
		CESTA III. TRIEDY III/1525 NOVÉ ZÁMKY - ZEMNÉ
		MIESTNA CESTA SPEVNENÁ
		ÚČELOVÁ CESTA SPEVNENÁ
		ÚČELOVÁ CESTA NESPEVNENÁ
		VÝZNAMNÁ CYKLOTURISTICKÁ TRASA
		CYKLOTRASA
		PEŠIE CHODNÍKY A PLOCHY
		PLOCHY STATICKEJ AUTOMOBILovej DOPRAVY
		MOST / LÁVKA
		RIGOLY
		AUTOBUSOVÁ ZASTÁVKA S PRÍSTREŠKOM
		AUTOBUSOVÁ ZASTÁVKA NA REKONŠTRUKCIU (VYBUDOVANIE / REKONŠTRUKCIA PRÍSTREŠKU)
		DOCHÁDZKOVÁ VZDIALENOSŤ
		STAVEBNÁ ČIARA
		PLOCHY A OBJEKTY S FUNKCIOU BÝVANIA - IBV (INDIVIDUÁLNA BYTOVÁ VYSTAVBA)
		PLOCHY A OBJEKTY S FUNKCIOU BYVANIA - HBV (HROMADNÁ BYTOVÁ VYSTAVBA)
		PLOCHY A OBJEKTY S FUNKCIOU OBČANSKEJ VYBAVENOSTI KOMERČNÉHO CHARAKTERU
		PLOCHY A OBJEKTY S FUNKCIOU OBČANSKEJ VYBAVENOSTI NEKOMERČNÉHO CHARAKTERU
		PLOCHY A OBJEKTY S FUNKCIOU OBČANSKEJ VYBAVENOSTI SAKRÁLNEHO CHARAKTERU
		POLYFUNKCIA
		KOMERČNÁ VYBAVENOSŤ NA BÁZE IBV
		PLOCHY A OBJEKTY S FUNKCIOU OV KOMERČNÉHO CHARAKTERU, ŠPORTU A REKREÁCIE
		PLOCHY A OBJEKTY S FUNKCIOU ŠPORTU A REKREÁCIE
		PLOCHY A OBJEKTY S FUNKCIOU REKREAČNÉHO BYVANIA
		PLOCHY A OBJEKTY S FUNKCIOU AGROTURISTIKY
		PLOCHY A OBJEKTY S FUNKCIOU VÝROBY A PODNIKANIA
		PLOCHY A OBJEKTY S FUNKCIOU TECHNICKÉJ INFRAŠTRUKTÚRY
		ZBERNÝ DVOR
		VZDUŠNÉ 110 KV ELEKTRICKÉ VEDENIE LINKA č. 8623
		VZDUŠNÉ 22 KV ELEKTRICKÉ VEDENIE
		VZDUŠNÉ 22 KV ELEKTRICKÉ VEDENIE NA ZRUŠENIE
		PODZEMNÉ KÁBLOVÉ 22 KV ELEKTRICKÉ VEDENIE
		TRAFOSTANICA STOŽAROVÁ
		TRAFOSTANICA KIOSKOVÁ
		TRAFOSTANICA REKONŠTRUOVANÁ NA KIOSK
		PLYNOVODY VTL PN25
		REGULAČNÉ STANICE VTL
		EL. KÁBEL KAO
		ANÓDOVÉ UZEMNENIE KAO
		EL. PRÍPOJKA SKAO
		STANICE KAO
		HLAVNÉ PRÍVODNÉ VODOVODNÉ POTRUBIE
		KANÁL ANDOVCE - PASIENOK
		OZNAČENIE ODVODŇOVACIEHO KANÁLA V SPRÁVE HYDROMELIORACIÍ š.p.
		VODNÁ PLOCHA, VODNÝ TOK
		HRÁDZA
		SÚKROMNÁ ZELEN (ZÁHRADY, SADY)
		VEREJNÁ ZELEN
		VYHRADENÁ ZELEN (CINTORÍN)
		VEREJNÁ ZELEN - PARK SV. ROZÁLIE
		SPRIEVODNÁ ZELEN
		LES
		NELESNÁ DREVINNÁ VEGETÁCIA
		TRVALÝ TRÁVNÝ PORAST (LÚKY, PASIENKY)
		IZOLAČNÁ HYGIENICKÁ ZELEN
		ORNÁ PÓDA
		CHVŮ DOLNÉ POVAŽIE

ZNAČKY



	PRIMÁRNÝ REFERENČNÝ UZOL
	KOSTOL / POMNÍK / PAMÄTIK
	HRANICA ARCHEOLOGICKEJ LOKALITY
	NÁRODNÁ KULTÚRNA PAMIATKA
	STOŽAR MOBILNÉHO OPERÁTORA

1. OBECNÝ ÚRAD
2. POŠTA
3. CENTRUM SOCIÁLNEJ PREVENIE
4. KNIŽNICA G. CZUCZORA
5. RIMSOKATOLICKÝ KOSTOL
6. MUZEUM G. CZUCZORA
7. VIACÚČELOVÉ CENTRUM
8. KVIETNÁRSTVO
9. POTRAVINY
10. VÝŠKOVÉ PRÁCE
11. POHOSTINSTVO
12. AUTOLAKOVNÁ
13. POTRAVINY
14. SPEDIČNÁ FIRMA
15. AUTOLAKOVNÁ
16. VÝROBA PLASTOVÝCH OKIEN A DVERÍ
17. FARMÁ
18. AGROCONSULTING
19. PREDAJNÁ GASTRO ZARIADENIE
20. BISTRO
21. PNEUSERVIS
22. STOLÁRSKA DIELŇA
23. AUTODIELŇA
24. BAR
25. FUTBALOVÉ HRISKO
26. ŠPORTOVISKO
27. POTRAVINY
28. SPRACOVANIE PALIVOVÉHO DREVA
29. MATERSKÁ ŠKOLA
30. RESTAURÁCIA

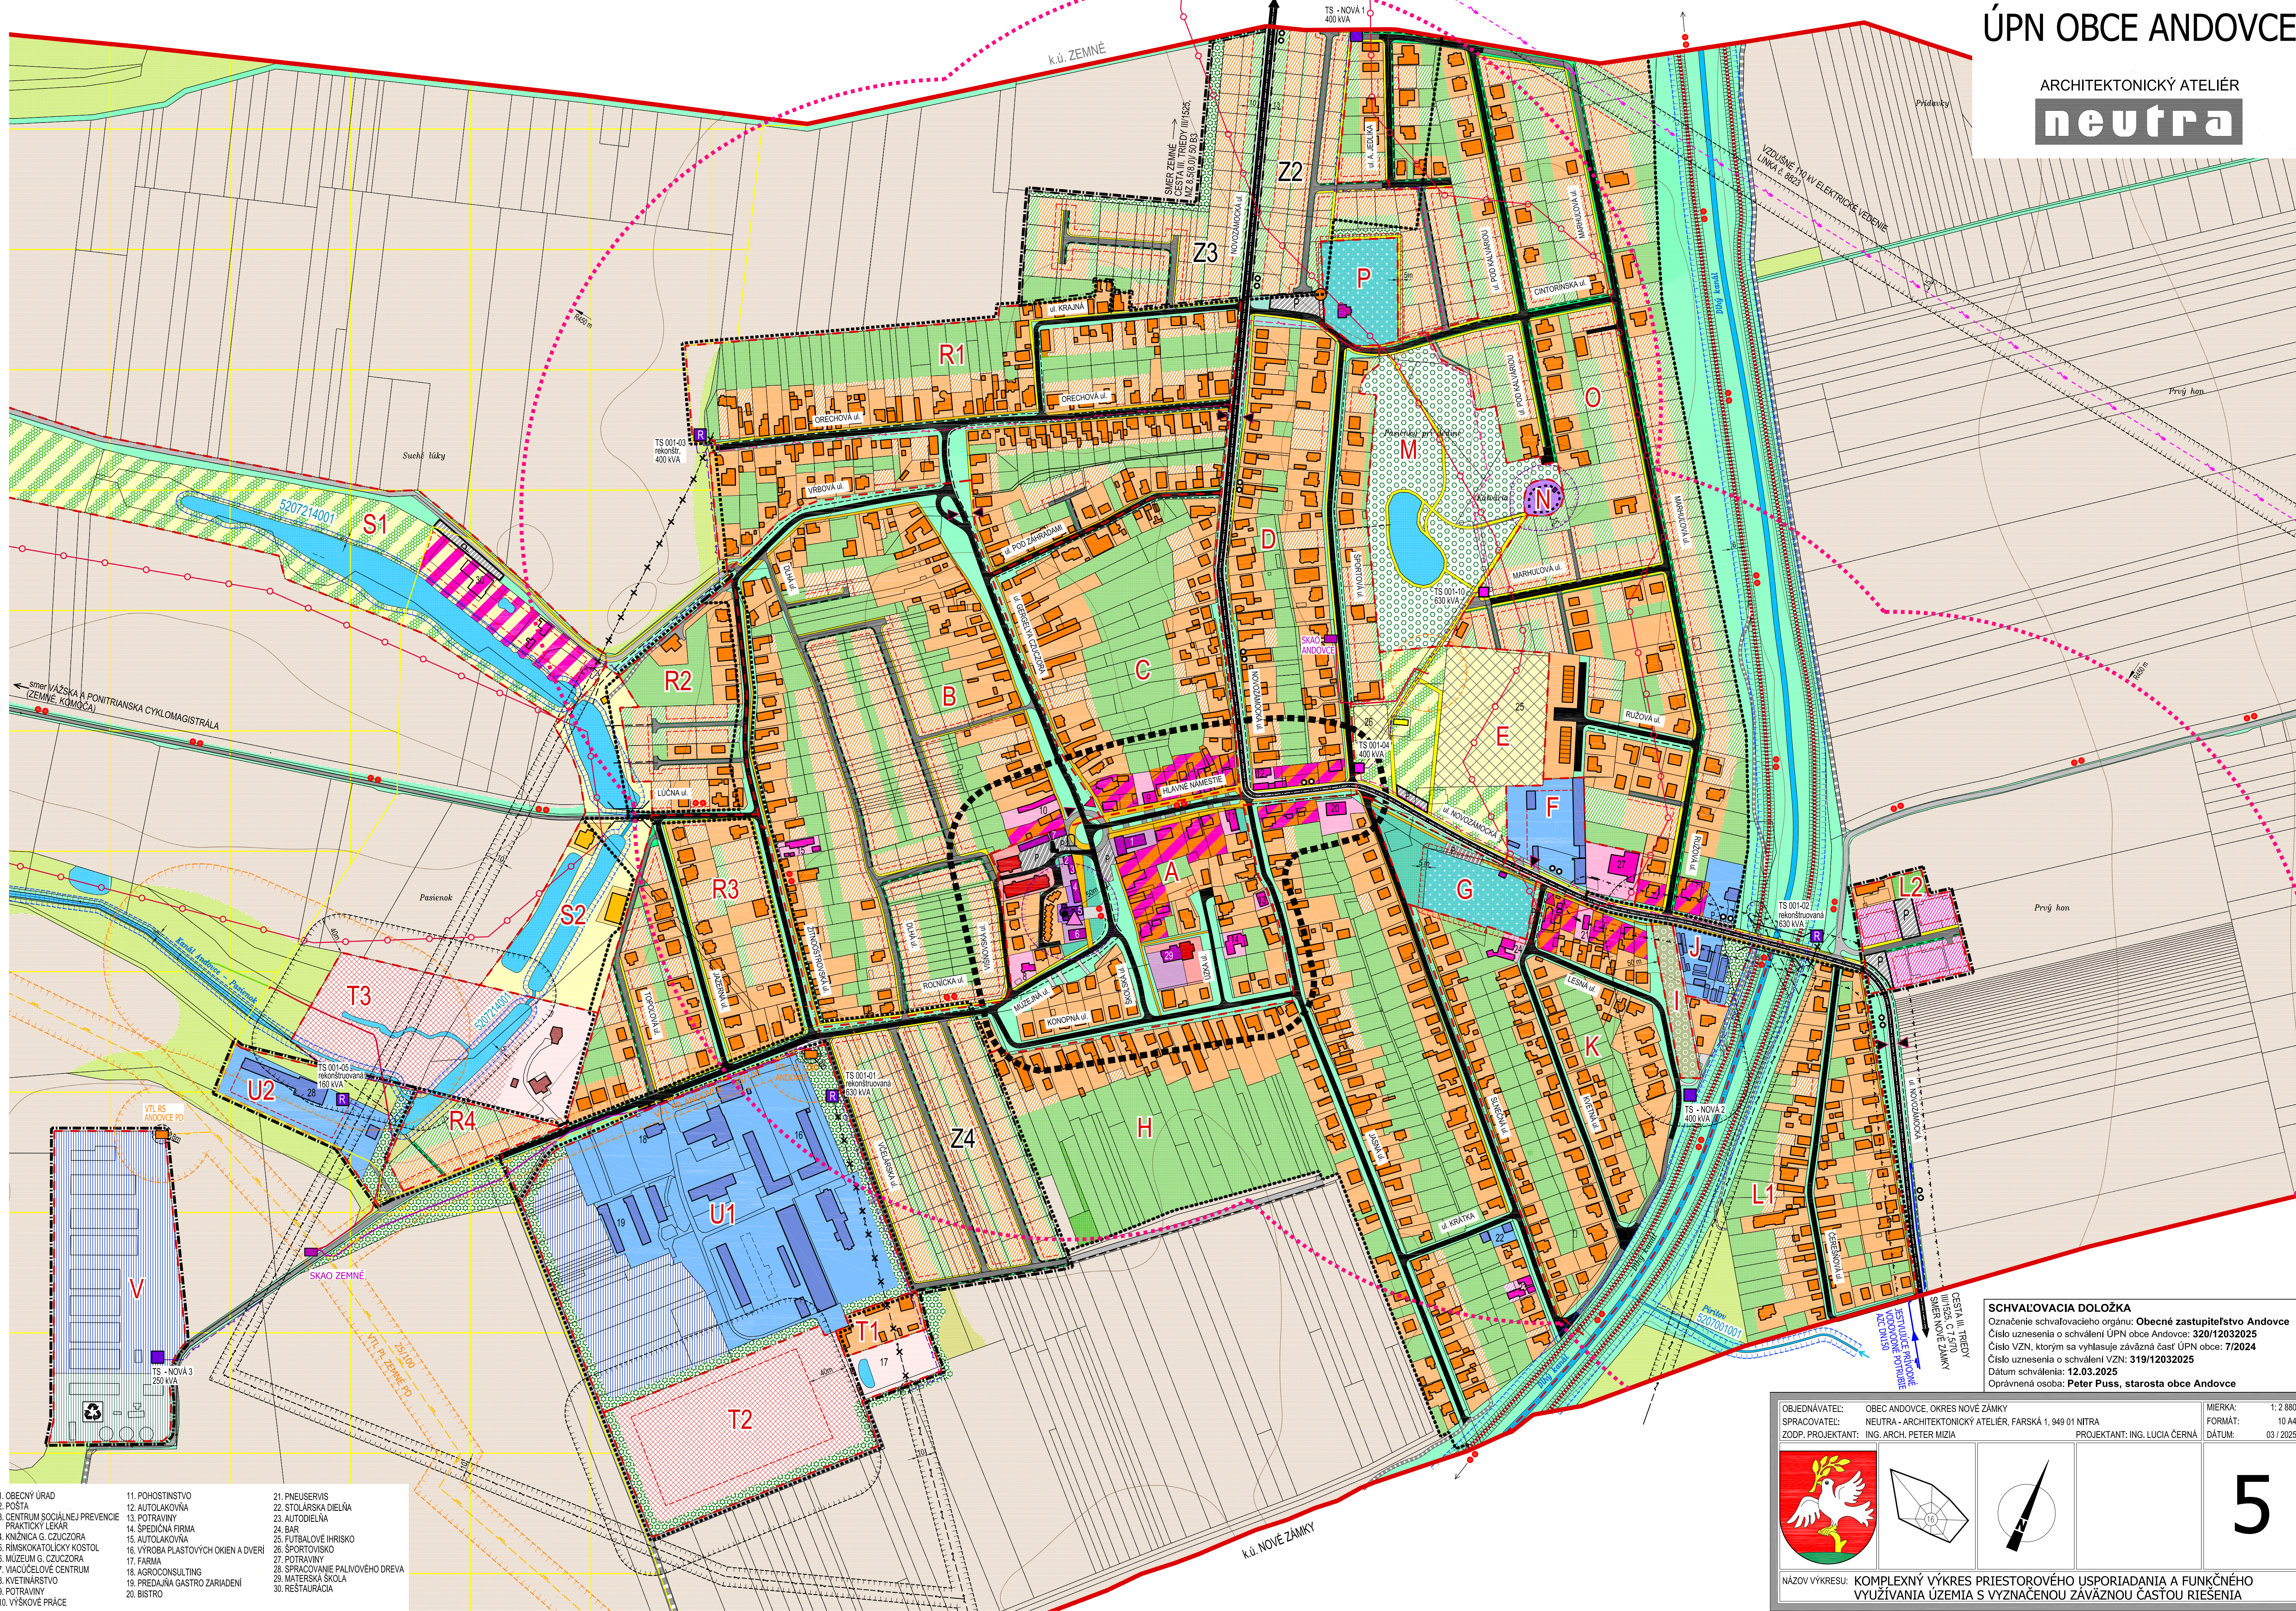

SCHVAĽOVACIA DOLOŽKA
Označenie schvaľovacieho orgánu: **Obecné zastupiteľstvo Andovce**
Číslo uznesenia o schválení ÚPN obce Andovce: **320/12032025**
Číslo VZN, ktorým sa vyhlasuje záväzná časť ÚPN obce: **7/2024**
Číslo uznesenia o schválení VZN: **319/12032025**
Dátum schválenia: **12.03.2025**
Oprávnená osoba: **Peter Puss, starosta obce Andovce**

OBJEDNÁVATEL:	OBEC ANDOVCE, OKRES NOVÉ ZÁMKY	MIERKA:	1:2 880
SPRACOVATEL:	NEUTRA - ARCHITEKTONICKÝ ATELIER, FARSKÁ 1, 949 01 NITRA	FORMÁT:	10 A4
ZODP. PROJEKTANT:	ING. ARCH. PETER MIZIA	PROJEKTANT:	ING. LUCIA ČERNÁ
		DÁTUM:	03 / 2025

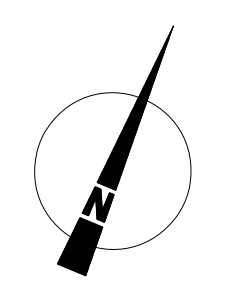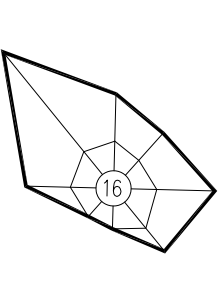

5

NÁZOV VÝKRESU: **KOMPLEXNÝ VÝKRES PRIESTOROVÉHO USPORIADANIA A FUNKČNÉHO VYUŽÍVANIA ÚZEMIA S VYZNAČENOU ZÁVÄZNOU ČASŤOU RIEŠENIA**