ÚPN OBCE ANDOVCE

ARCHITEKTONICKÝ ATELIÉR
neutra

	A	B	C	D	E	F	G	H	I	J	K	L1	L2	M	N	O	P	R1	R2	R3	R4	S1	S2
- ETAPIZÁCIA	3 (HBV)	2 (IBV)																					
- OZNAČENIE ÚPC (ÚZEMNO-PRIESTOROVÝ CELOK)	-	-	-	-	-	-	-	-	-	-	-	-	-	-	-	-	-	-	-	-	-	-	-
- DOPORUČENÁ PODLAŽNOSŤ	2	2	2	2	1	2	1	2	0	2	2	2	3	1	1	2	1	2	2	2	2	2	2
- SÚČASNÝ KOEFICIENT ZASTAVNANIA ÚZEMIA	-	-	-	-	0,08	0,35	-	-	0	0,12	-	-	-	0	0,08	-	-	0,25	0,25	0,25	0	0,10	0,12
- NAVRHOVANÝ KOEFICIENT ZASTAVNANIA ÚZEMIA	0,35	0,35	0,35	0,35	0,30	0,50	0,08	0,35	0	0,35	0,35	0,35	0,45	0,05	0,08	0,35	0,08	0,35	0,35	0,35	0,35	0,20	0,20
- SÚČASNÝ INDEX PODLAŽNÝ PLOCH					0,03	0,70	1,00	0,08	0	0,24	0,70	0,35	0	0,05	0,08	0,50	0,08	0,50	0,50	0,50	0	0,10	0,12
- NAVRHOVANÝ INDEX PODLAŽNÝ PLOCH	1,05	0,70	0,70	0,70	0,10	0,70	11,726	0,70	0	0,70	0,70	0,70	1,35	0,05	0,08	0,70	0,08	0,70	0,70	0,70	0,70	0,40	0,20
- PLOCHA ÚPC (v m2)	63 632	143 946	59 320	74 354	33 965	11 605	35 505	163 159	3 977	4 541	87 431	64 288	10 789	40 767	1 291	193 539	8 115	113 333	23 970	58 465	9 464	54 581	27 725
- AKTIVITY PRIPUSTENÉ V DANEJ LOKALITE																							

	T1	T2	T3	U1	U2	V	Z2	Z3	Z4
- ETAPIZÁCIA									
- OZNAČENIE ÚPC (ÚZEMNO-PRIESTOROVÝ CELOK)	-	-	-	-	-	-	-	-	-
- DOPORUČENÁ PODLAŽNOSŤ	2	1	1	1	1	1	2	2	2
- SÚČASNÝ KOEFICIENT ZASTAVNANIA ÚZEMIA	0,12	0,12	0,08	0,35	0,18	0,12	0	0	0
- NAVRHOVANÝ KOEFICIENT ZASTAVNANIA ÚZEMIA	0,25	0,25	0,25	0,50	0,35	0,45	0,40	0,35	0,35
- SÚČASNÝ INDEX PODLAŽNÝ PLOCH	0,24	0,12	0,08	0,35	0,18	0,12	0	0	0
- NAVRHOVANÝ INDEX PODLAŽNÝ PLOCH	0,50	0,25	0,25	0,50	0,35	0,45	0,80	0,70	0,70
- PLOCHA ÚPC (v m2)	3 544	39 230	34 858	94 351	14 785	40 299	35 505	36 451	46 216
- AKTIVITY PRIPUSTENÉ V DANEJ LOKALITE									

LEGENDA:

STAV | NÁVRH

- KATASTRÁLNA HRANICA
- HRANICA ZASTAVANÉHO ÚZEMIA OBCE
- OZNAČENIE ÚZEMNO - PRIESTOROVÉHO CELKU
- HRANICA ÚZEMNO - PRIESTOROVÉHO CELKU
- OCHRANNÉ PÁSMA VŠETKÝCH DRUHOV
- OCHRANNÉ PÁSMO VODNÉHO TOKU
- ETICKÉ PÁSMO SAKRÁLNYCH STAVIEB
- BEZPEČNOSTNÉ PÁSMO PLYNÁRENSKÝCH ZARIADENÍ
- OCHRANNÉ PÁSMO CESTY III. TRIEDY 20m
- CESTA III. TRIEDY III/1525 NOVÉ ZÁMKY - ZEMNÉ
- MIESTNA CESTA SPEVNENÁ
- ÚČELOVÁ CESTA SPEVNENÁ
- ÚČELOVÁ CESTA NESPEVNENÁ
- VÝZNAMNÁ CYKLOTURISTICKÁ TRASA
- CYKLOTRASA
- PEŠIE CHODNÍKY A PLOCHY
- PLOCHY STATICKEJ AUTOMOBIL. DOPRAVY
- MOST / LÁVKA
- RIGOLY
- AUTOBUSOVÁ ZASTÁVKA S PRÍSTREŠKOM
- AUTOBUSOVÁ ZASTÁVKA NA REKONŠTRUKCIU (VYBUDOVANIE / REKONŠTRUKCIA PRÍSTREŠKU)
- DOCHÁDZKOVÁ VZDIALENOSŤ
- STAVEBNÁ ČIARA
- PLOCHY A OBJEKTY S FUNKCIOU BÝVANIA - IBV (INDIVIDUÁLNA BYTOVÁ VÝSTAVBA)
- PLOCHY A OBJEKTY S FUNKCIOU BÝVANIA - HBV (HROMADNÁ BYTOVÁ VÝSTAVBA)
- PLOCHY A OBJEKTY S FUNKCIOU OBČIANSKEJ VYBAVENOSTI KOMERČNÉHO CHARAKTERU
- PLOCHY A OBJEKTY S FUNKCIOU OBČIANSKEJ VYBAVENOSTI NEKOMERČNÉHO CHARAKTERU
- PLOCHY A OBJEKTY S FUNKCIOU OBČIANSKEJ VYBAVENOSTI SAKRÁLNEHO CHARAKTERU
- POLYFUNKCIA
- KOMERČNÁ VYBAVENOSŤ NA BÁZE IBV
- PLOCHY A OBJEKTY S FUNKCIOU OV
- KOMERČNÉHO CHARAKTERU, ŠPORTU a REKREÁCIE
- PLOCHY A OBJEKTY S FUNKCIOU ŠPORTU a REKREÁCIE
- PLOCHY A OBJEKTY S FUNKCIOU ŠPORTU a REKREÁCIE, VEREJNEJ ZELENE
- PLOCHY A OBJEKTY S FUNKCIOU REKREAČNÉHO BÝVANIA
- PLOCHY A OBJEKTY S FUNKCIOU AGROTURISTIKY
- PLOCHY A OBJEKTY S FUNKCIOU VÝROBY A PODNIKANIA
- PLOCHY A OBJEKTY S FUNKCIOU TECHNICKEJ INFRAŠTRUKTÚRY
- ZBERNÝ DVOR
- VZDUŠNÉ 110 kV ELEKTRICKÉ VEDENIE LINKA č. 8823
- VZDUŠNÉ 22 kV ELEKTRICKÉ VEDENIE
- VZDUŠNÉ 22 kV ELEKTRICKÉ VEDENIE NA ZRUŠENIE
- PODZEMNÉ KÁBLOVÉ 22 kV ELEKTRICKÉ VEDENIE
- TRAFOSTANICA STOŽIAROVÁ
- TRAFOSTANICA KIOSKOVÁ
- TRAFOSTANICA REKONŠTRUOVANÁ NA KIOSK
- PLYNOVODY VTL PN25
- REGULAČNÉ STANICE VTL
- EL. KÁBEL KAO
- ANÓDOVÉ UZEMNENIE KAO
- EL. PRÍPOJKA SKAO
- STANICE KAO
- HLAVNÉ PRÍVODNÉ VODOVODNÉ POTRUBIE
- KANÁL ANDOVCE - PASIENOK
- OZNAČENIE ODVODŇOVACIEHO KANÁLA V SPRÁVE HYDROMELIORÁCIÍ š.p.
- VODNÁ PLOCHA, VODNÝ TOK
- HRÁDZA
- SÚKROMNÁ ZELEŇ (ZÁHRADY, SADY)
- VEREJNÁ ZELEŇ
- VYHRADENÁ ZELEŇ (CINTORÍN)
- VEREJNÁ ZELEŇ - PARK SV. ROZÁLIE
- SPRIEVODNÁ ZELEŇ
- LES
- NELESNÁ DREVINNÁ VEGETÁCIA
- TRVALÝ TRÁVNY POROST (LÚKY, PASIENKY)
- IZOLAČNÁ HYGIENICKÁ ZELEŇ
- ORNÁ PÔDA
- CHVÚ DOLNÉ POVAŽIE

ZNAČKY

- PRIMÁRNY REFERENČNÝ ÚZOL
- KOSTOL / POMNÍK / PAMÄTNÍK
- HRANICA ARCHEOLOGICKEJ LOKALITY
- NÁRODNÁ KULTÚRNA PAMIATKA
- STOŽIAR MOBILNÉHO OPERÁTORA

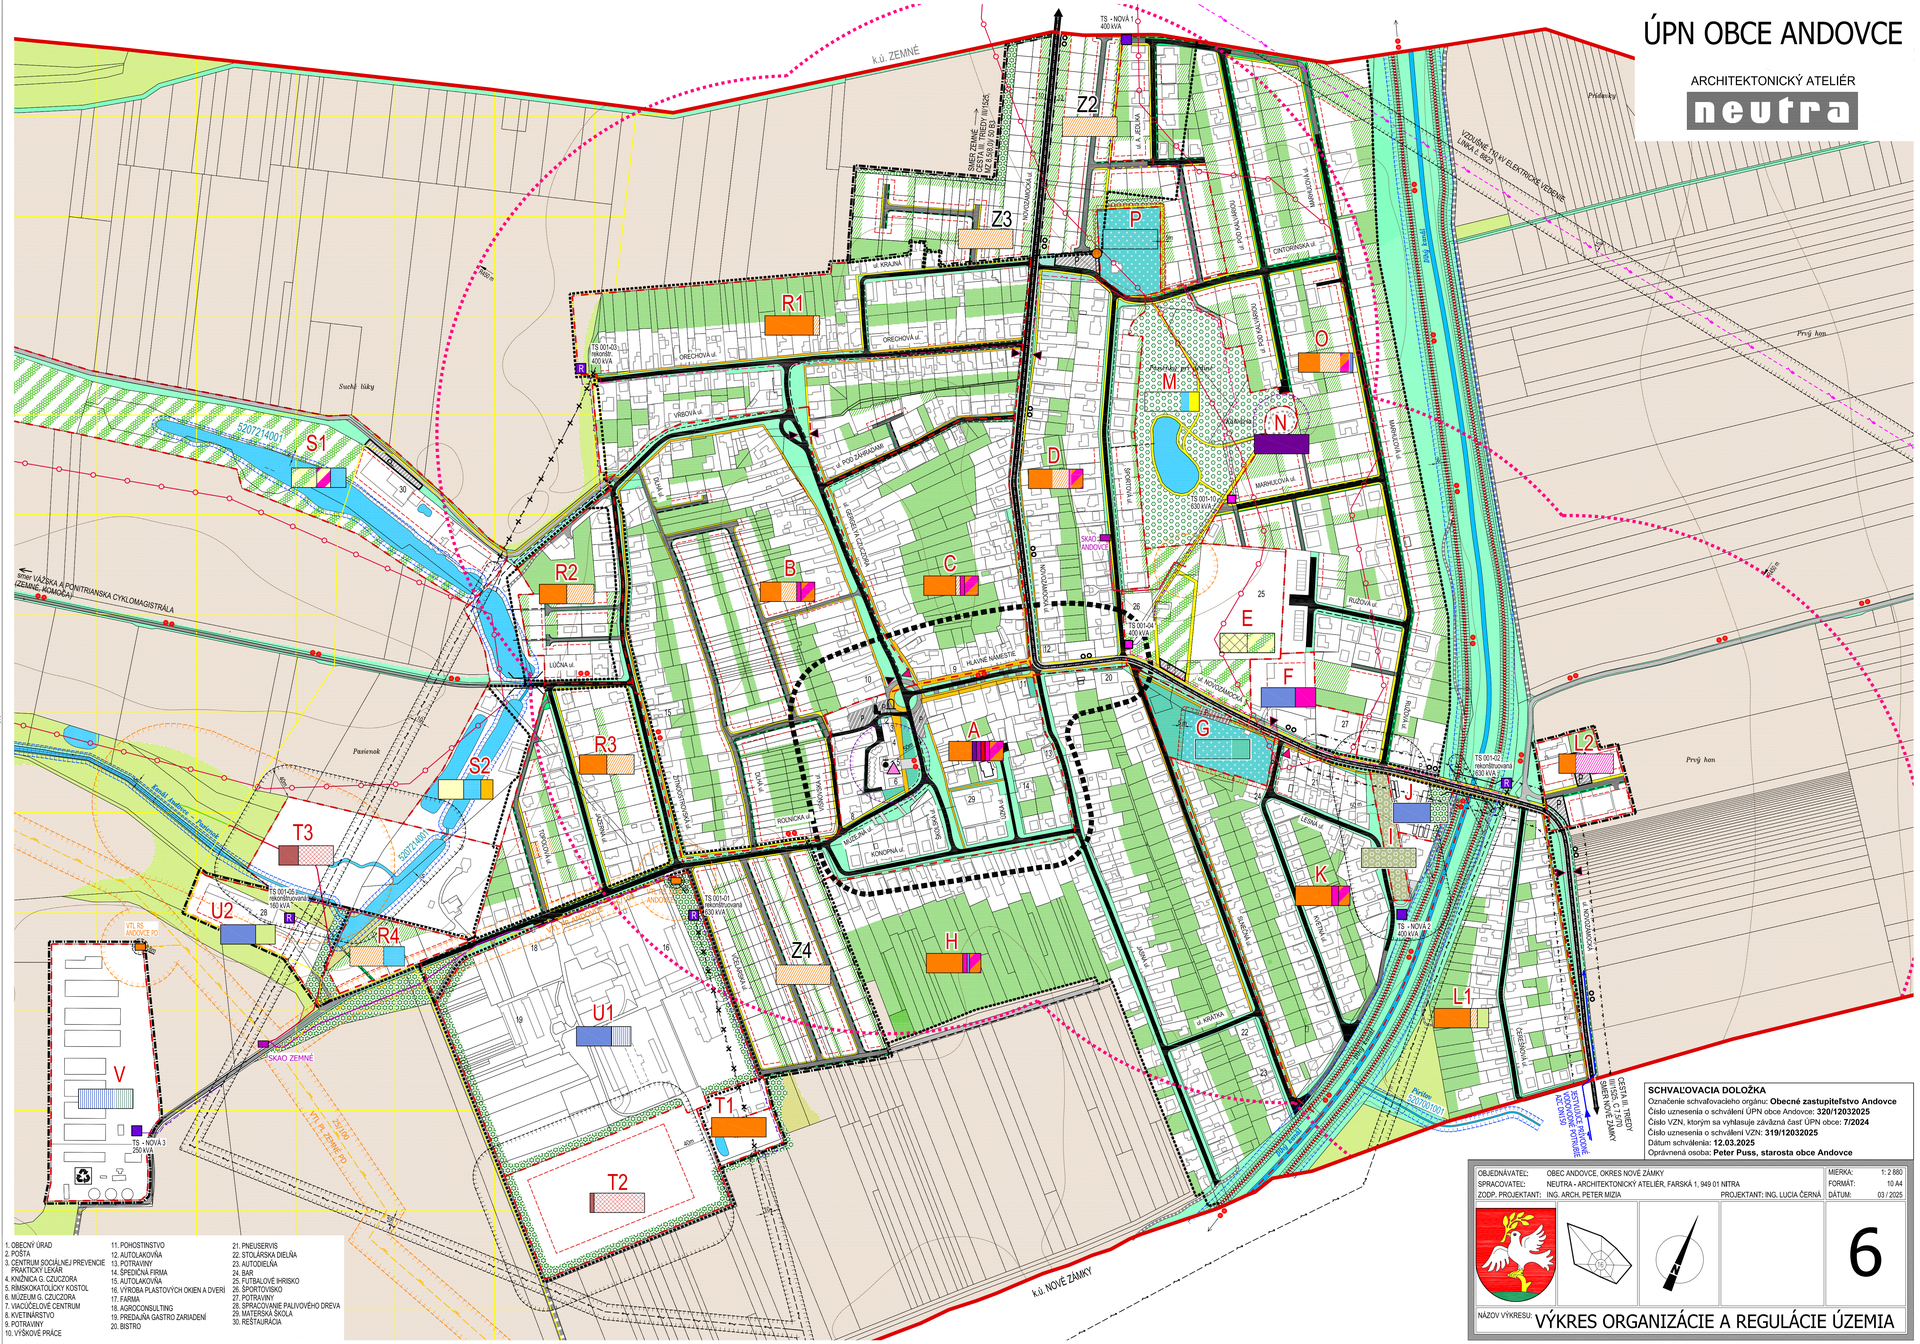
k.ú. ZEMNÉ
k.ú. NOVÉ ZÁMKY
Suché lúky
Pasienok
Prvý hon
Priekopy
Brodský kanál
Nitrianska
Nitra
VÁŽSKA A PONITRIANSKA CYKLOMAGISTRÁLA (ZEMNÉ - ANDOVCE)
520721400
520721400
520721400
520721400
VZDUŠNÉ 110 kV ELEKTRICKÉ VEDENIE LINKA č. 8823
TS - NOVÁ 1 400 kVA
TS - NOVÁ 2 400 kVA
TS - NOVÁ 3 250 kVA
TS 001-03 rekonštr. 400 kVA
TS 001-10 630 kVA
SKAO ANDOVCE
SKAO ZEMNÉ
VTL RS ANDOVCE PD
VTL PL ZEMNÉ (T)
ANDOVCE
ZEMNÉ
NOVÉ ZÁMKY
SMER ZEMNÉ CESTA III. TRIEDY 1525, III/2 KM 0,000 - 0,85
CESTA II. TRIEDY II/1570 SMER NOVÉ ZÁMKY
ROBOTNÍCKA ul.
ORECHOVÁ ul.
VRBOVÁ ul.
ULICA POD ZÁHRADAMI
HLAVNÉ NÁMESTIE
