





ARCHITEKTONICKÝ ATELIER
neutra

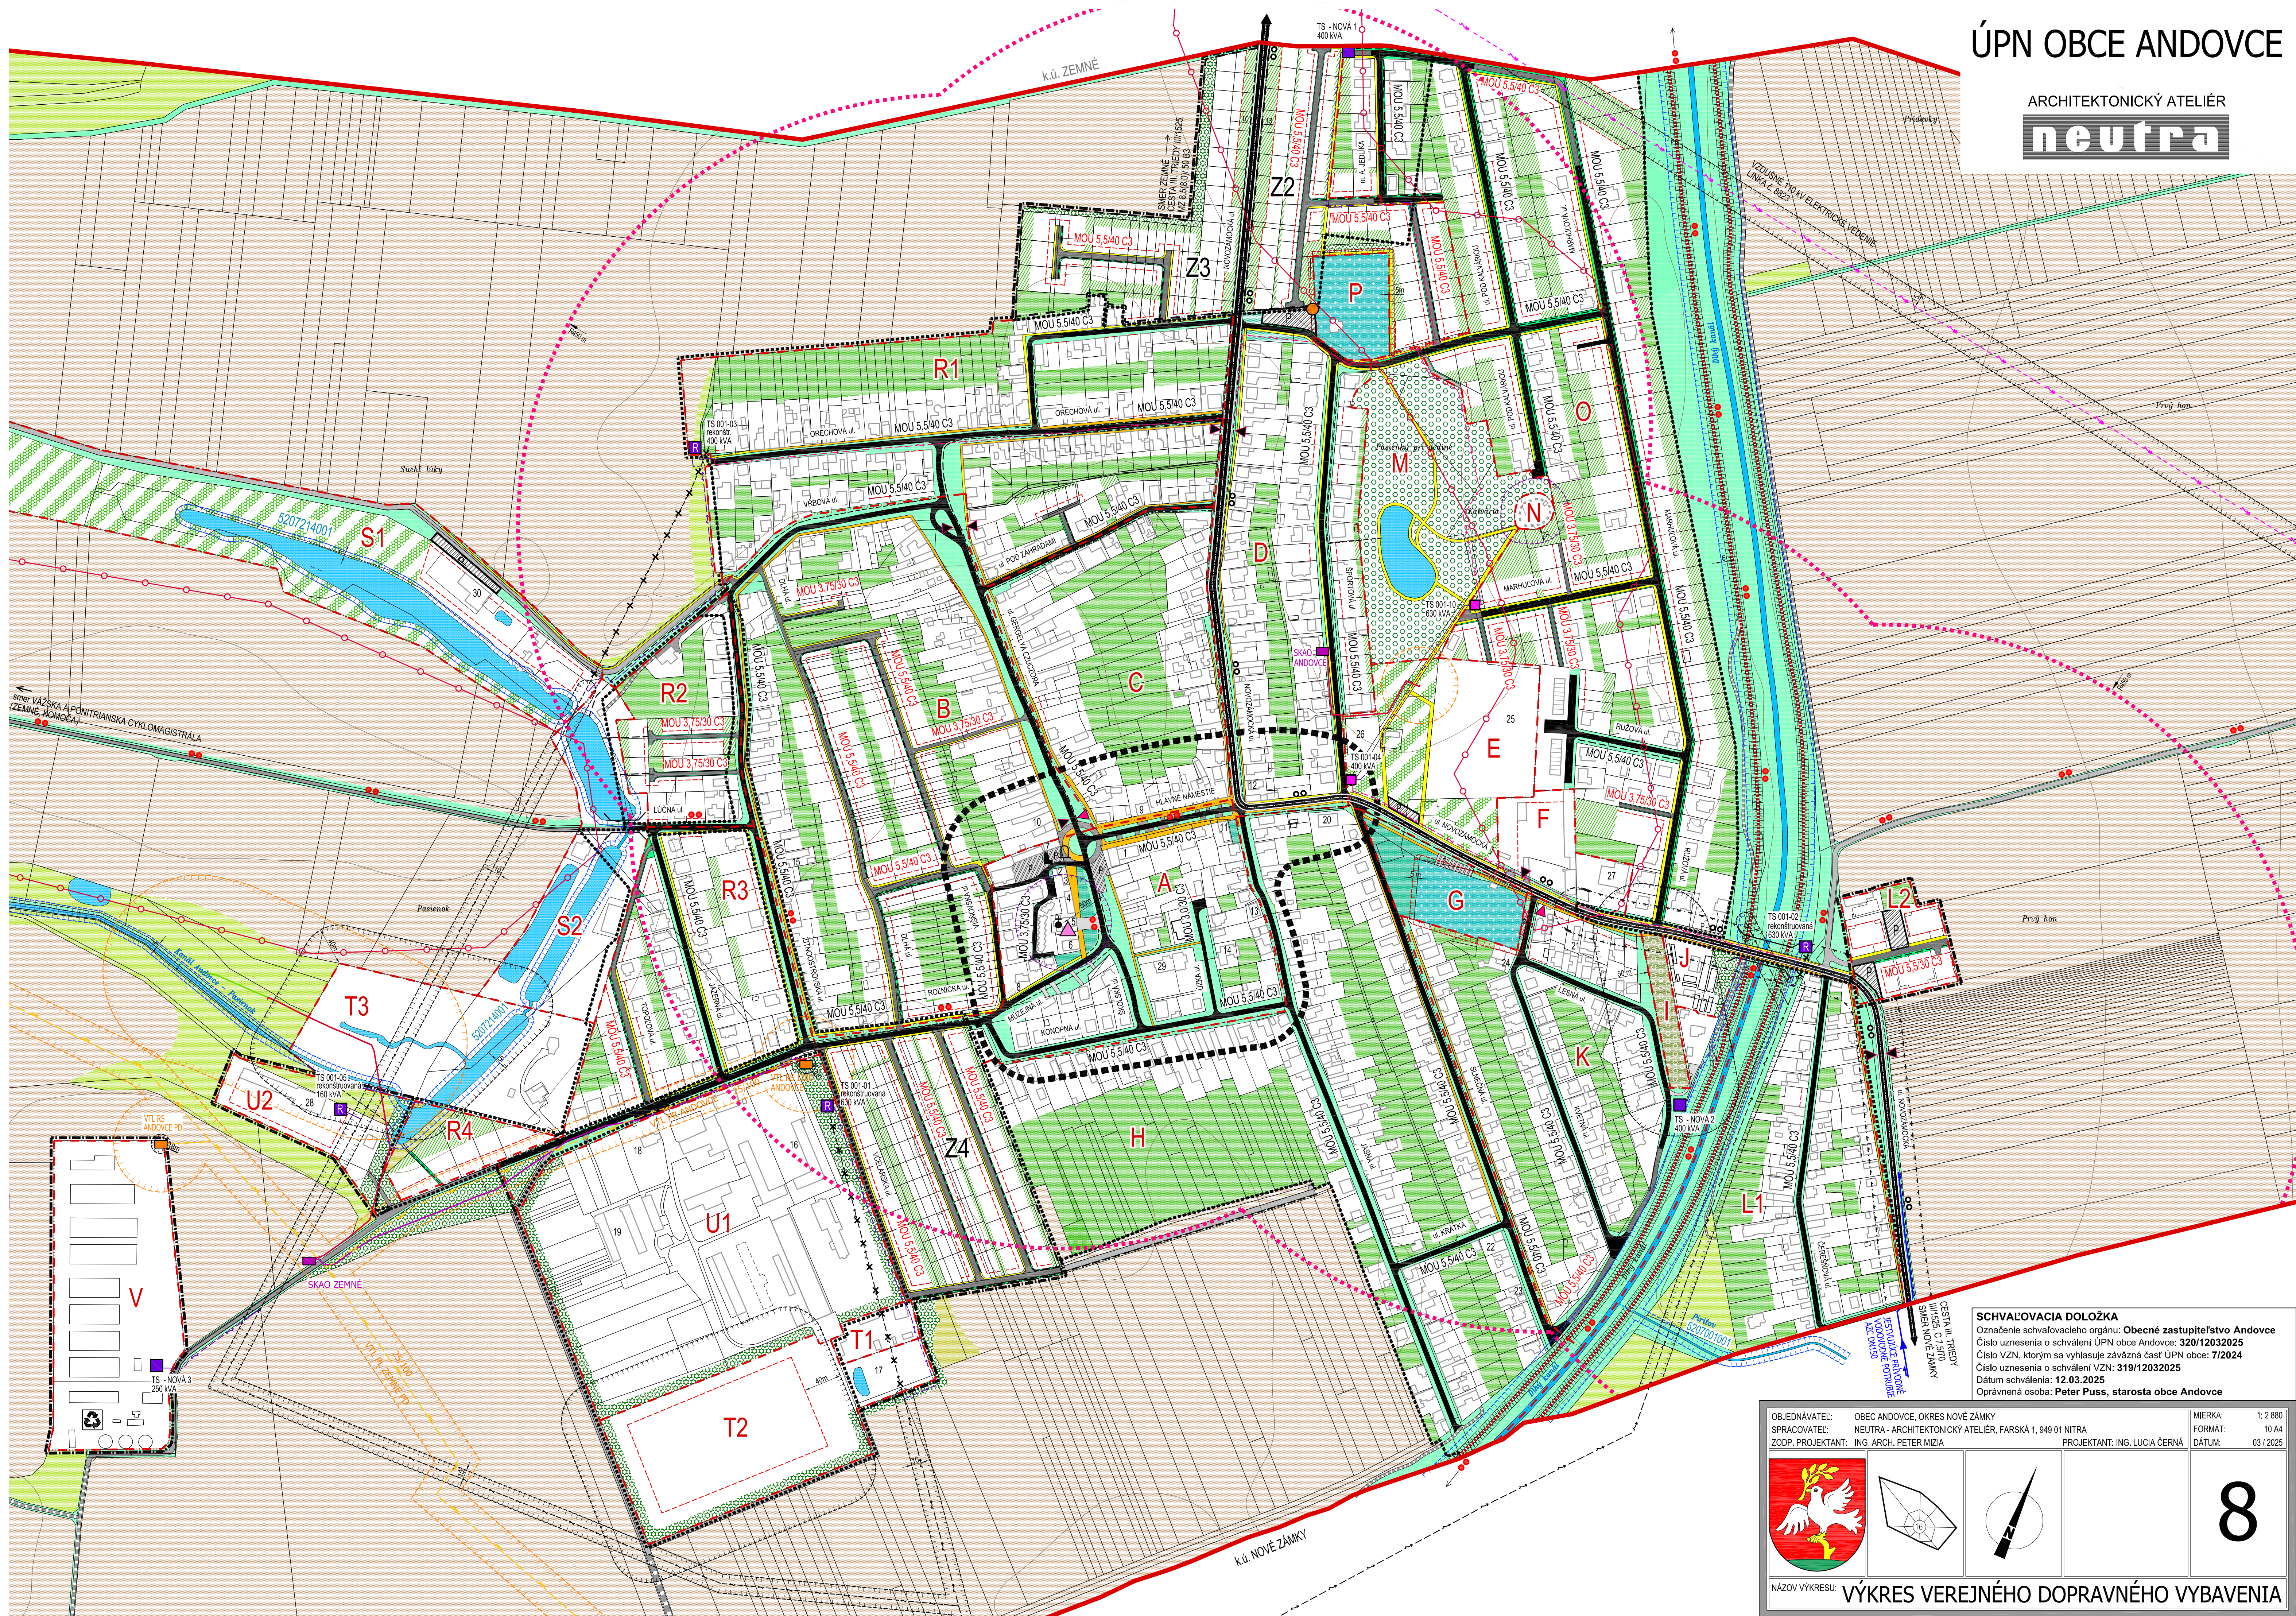

SCHVAĽOVACIA DOLOŽKA
 Označenie schvaľovacieho orgánu: **Obecné zastupiteľstvo Andovce**
 Číslo uznesenia o schválení ÚPN obce Andovce: **320/12032025**
 Číslo VZN, ktorým sa vyhlasuje záväzná časť ÚPN obce: **7/2024**
 Číslo uznesenia o schválení VZN: **319/12032025**
 Dátum schválenia: **12.03.2025**
 Oprávnená osoba: **Peter Puss, starosta obce Andovce**

OBJEDNÁVATEL:	OBEC ANDOVCE, OKRES NOVÉ ZÁMKY
SPRACOVATEL:	NEUTRA - ARCHITEKTONICKÝ ATELIÉR, FARSKÁ 1, 949 01 NITRA
ZODP. PROJEKTANT:	ING. ARCH. PETER MIZIA

MIERKA: 1: 2 88
FORMÁT: 10 A
DÁTUM: 03 / 202

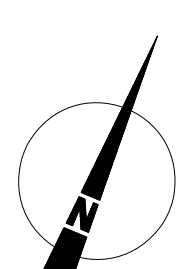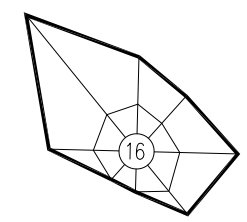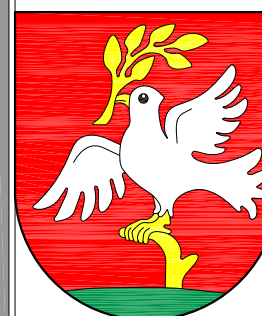

8

NÁZOV VÝKRESU: **VÝKRES VEREJNÉHO DOPRAVNÉHO VYBAVENIA**